

ÚZEMNÍ PLÁN TEHOV

ÚZEMNÍ PLÁN




GRAFICKÁ ČÁST ÚP - M 1 : 5 000

I.B2b - KONCEPCE VEŘEJNÉ INFRASTRUKTURY
- DOPRAVNÍ INFRASTRUKTURA

úplné znění ÚP po vydání změn č. 1, č. 2 a č. 4

ETAPA

PRÍLOHA

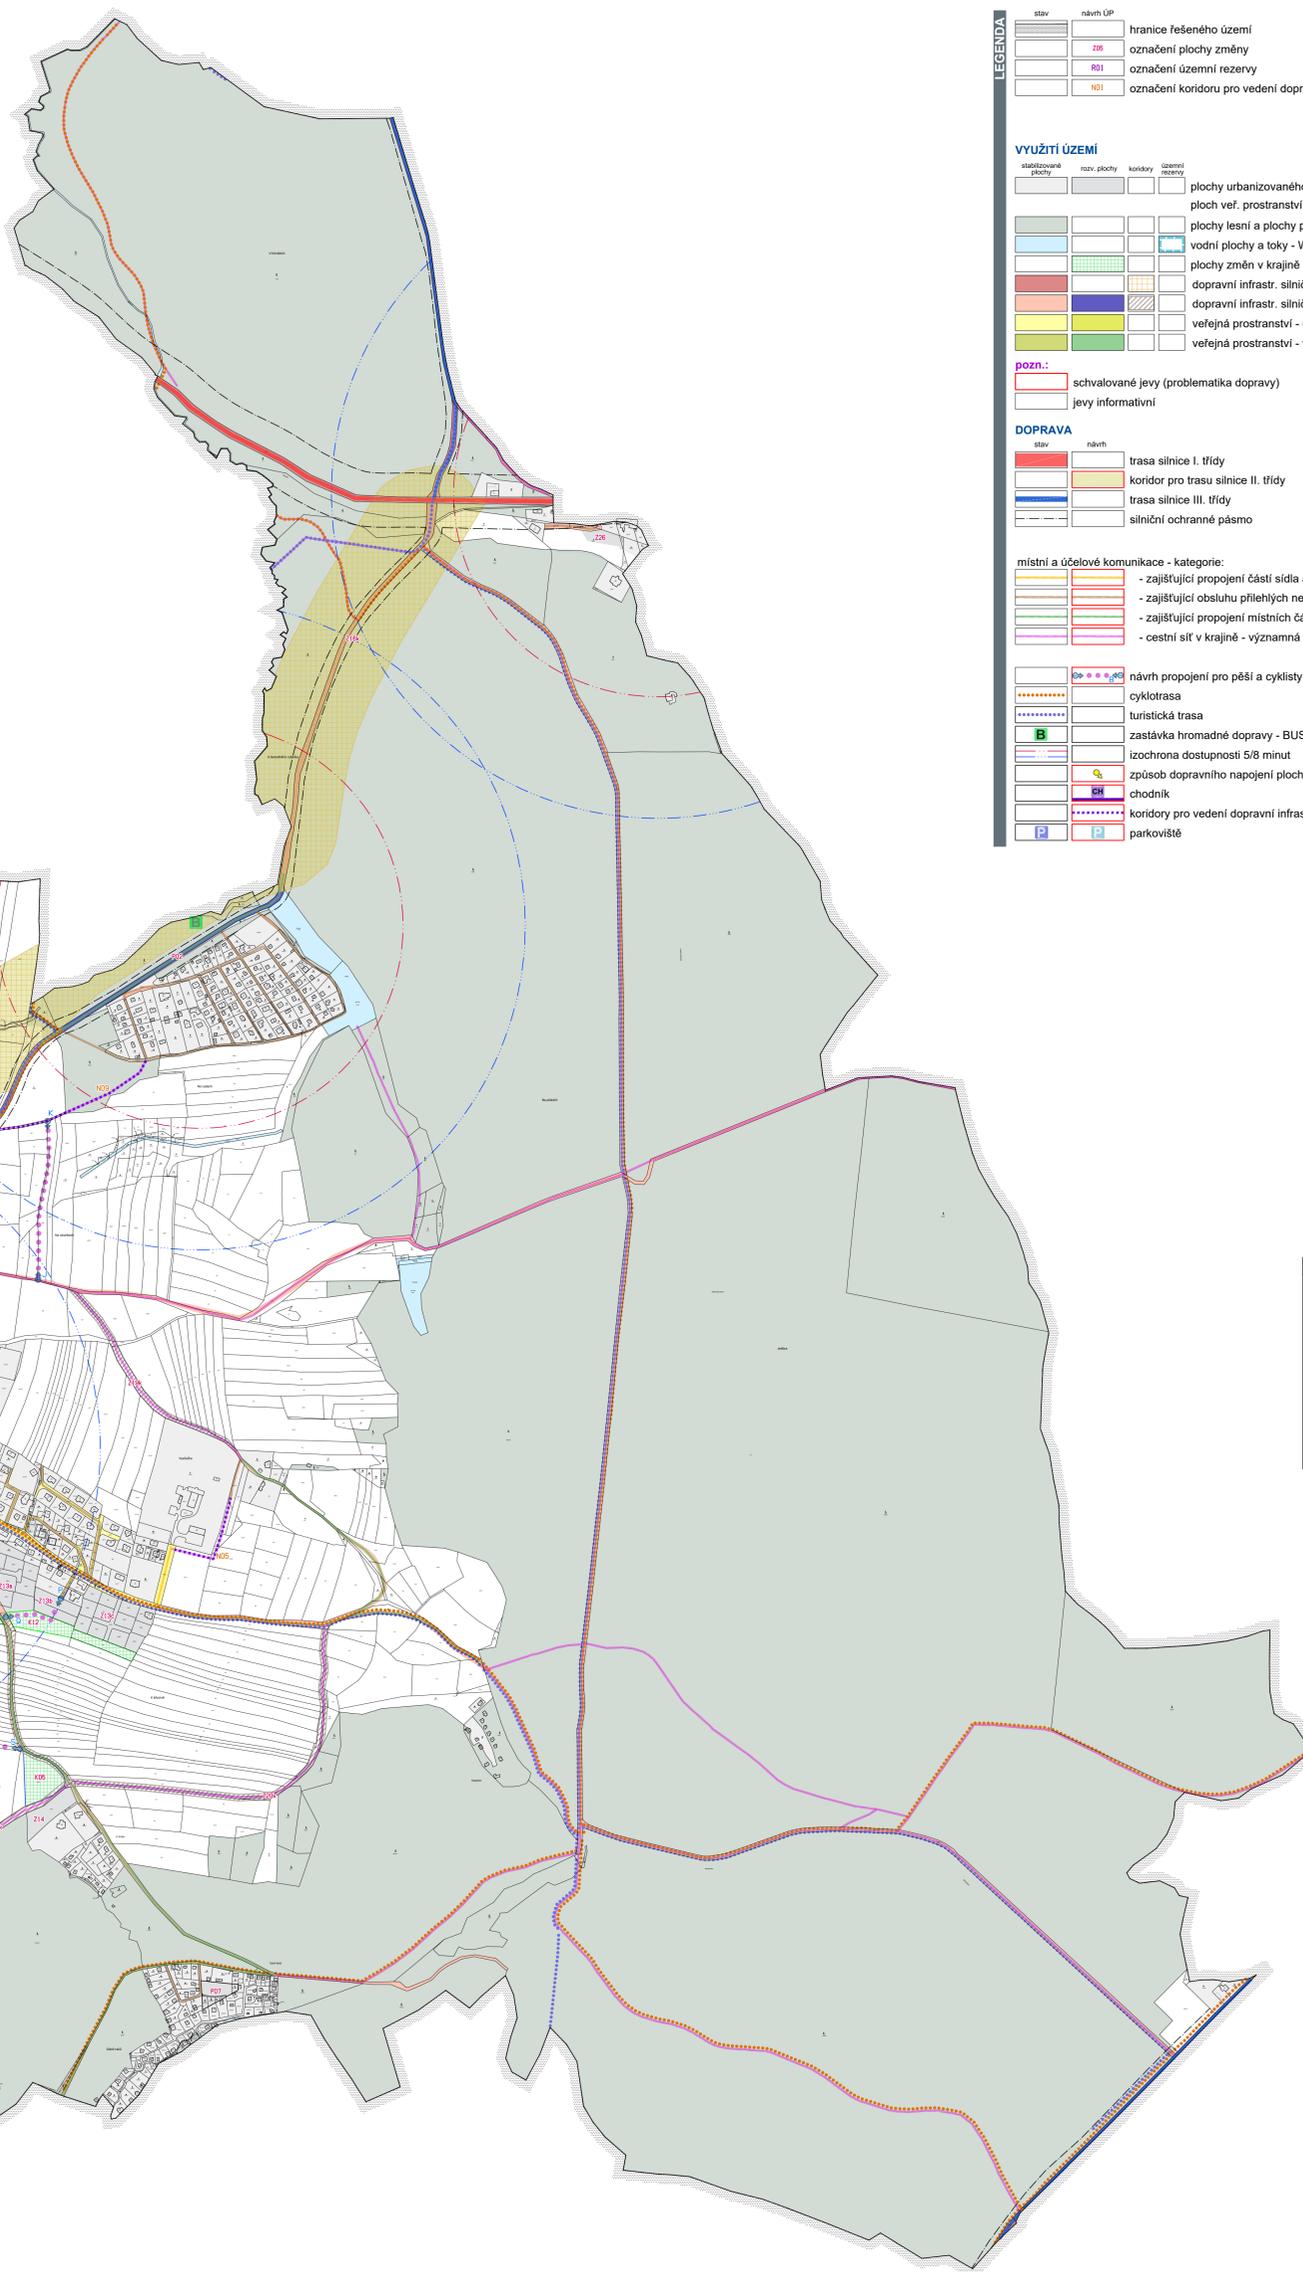

LEGENDA

stav	návrh ÚP	
[Symbol]	[Symbol]	hranice řešeného území
[Symbol]	[Symbol]	označení plochy změny
[Symbol]	[Symbol]	označení územní rezervy
[Symbol]	[Symbol]	označení koridoru pro vedení dopravní infrastruktury pěší a cyklistické

VYUŽITÍ ÚZEMÍ

stabilizované plochy	návrh plochy	konidory	územní rezervy	
[Symbol]	[Symbol]	[Symbol]	[Symbol]	plochy urbanizovaného území - mimo ploch dopravní infrastruktury a ploch veřejného prostranství - BI, RI, RN, OV, OH, SV, TI, VD, VZ, ZS, ZO
[Symbol]	[Symbol]	[Symbol]	[Symbol]	plochy lesní a plochy přírodní - NL, NP
[Symbol]	[Symbol]	[Symbol]	[Symbol]	vodní plochy a toky - W
[Symbol]	[Symbol]	[Symbol]	[Symbol]	plochy změn v krajině
[Symbol]	[Symbol]	[Symbol]	[Symbol]	dopravní infrastr. silniční - silniční síť - DS1 (silnice I. a II. třídy)
[Symbol]	[Symbol]	[Symbol]	[Symbol]	dopravní infrastr. silniční - místní a účelové komunikace - DS2
[Symbol]	[Symbol]	[Symbol]	[Symbol]	veřejná prostranství - uliční prostory - PV1
[Symbol]	[Symbol]	[Symbol]	[Symbol]	veřejná prostranství - vyšším podílem zeleně, veřejná zeleně - PV2, ZV

pozn.:

[Symbol]	schvalované jevy (problematika dopravy)
[Symbol]	jevy informativní

DOPRAVA

stav	návrh	
[Symbol]	[Symbol]	trasa silnice I. třídy
[Symbol]	[Symbol]	koridor pro trasu silnice II. třídy
[Symbol]	[Symbol]	trasa silnice III. třídy
[Symbol]	[Symbol]	silniční ochranné pásmo


místní a účelové komunikace - kategorie:

- zajišťující propojení částí sídla a přilehlých nemovitostí
- zajišťující obsluhu přilehlých nemovitostí
- zajišťující propojení místních částí
- cestní síť v krajině - významná propojení

návrh propojení pro pěší a cyklisty - propojované cíle

[Symbol]	cyklotrasa
[Symbol]	turistická trasa
[Symbol]	zastávka hromadné dopravy - BUS
[Symbol]	izochrona dostupnosti 5/8 minut
[Symbol]	chodník
[Symbol]	koridory pro vedení dopravní infrastruktury pěší a cyklistické
[Symbol]	parkoviště

ZÁZNAM O ÚČINNOSTI	
a) Společný originál, který poslouží základem ÚP vydaný	Zastupitelstvo obce Tehov
b) Podkladní číslo posudek změny ÚP	4
c) Datum nabytí účinnosti posudek změny ÚP	13.7.2023
d) Jméno a příjmení, funkce oprávněné osobě osoby pořizovatele:	Ing. arch. David HLDOCH, starosta obce
Podoba oprávněné osobě osoby pořizovatele:	Osoba úředního razítka

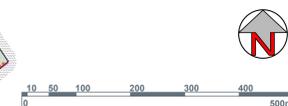

IDENTIFIKAČNÍ ÚDAJE

Zakázka: **ÚZEMNÍ PLÁN TEHOV**
úplné znění ÚP po vydání změn č. 1, č. 2 a č. 4

Řešené území: **správní území obce TEHOV - k.ú. TEHOV U ŘIČAN**

Objednatel: **Obec TEHOV**

Zhotovitel: **Atelier "AURUM" s.r.o., Pardubice**

Zpracovatelský kolektiv:
Ing. Pavel Petrá
Ing. arch. Ivana Petrá
Ing. arch. Jana Pulpytlová
Ing. arch. Dana Suchánková

Pořizovatel: **Obecní úřad Tehov**

Príloha: **GRAFICKÁ ČÁST ÚP TEHOV**

I.B2b KONCEPCE VEŘEJNÉ INFRASTRUKTURY
- DOPRAVNÍ INFRASTRUKTURA

Měřítko: 1 : 5000 Datum: 2023/06