


**I.B2c - KONCEPCE VEŘEJNÉ INFRASTRUKTURY
- TECHNICKÁ INFRASTR. A VODNÍ HOSPODÁŘSTVÍ**

úplné znění ÚP po vydání změn č. 1, č. 2 a č. 4

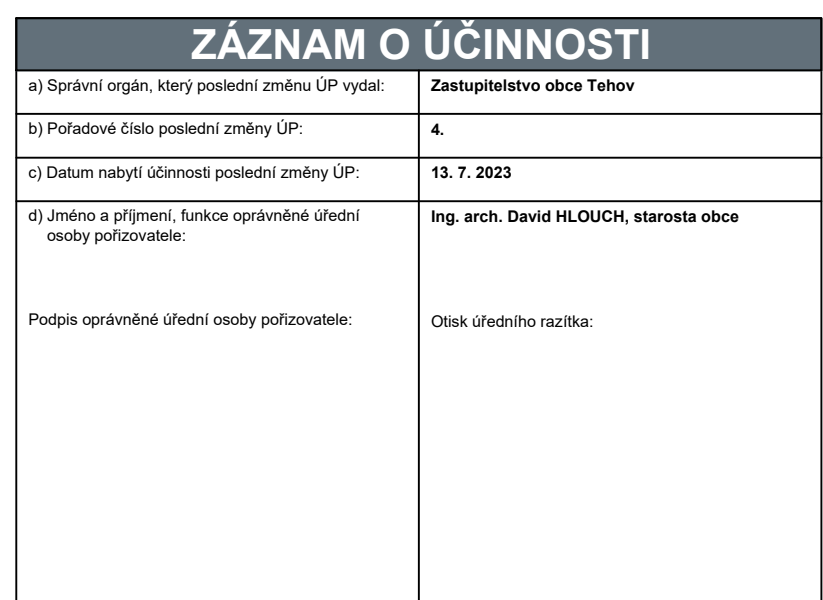

Etapa:
úplné znění ÚP po vydání změn č. 1, č. 2 a č. 4

Řešené území:

Objednatel:

Zhotovitel:



Zpracovatelský kolektiv

Ing. Pavel Petrů
Ing. arch. Ivana Petrů
Ing. arch. Jana Půlpytlová
Ing. arch. Dana Suchánková

Pořizovatel:

Obecní úřad Tehov

Příloha:	GRAFICKÁ ČÁST ÚP TEHOV
I.B2c	KONCEPCE VEŘEJNÉ INFRASTRUKTURY - TECHNICKÁ INFRASTR. A VODNÍ HOSPODÁŘSTVÍ

Měřítko: 1 : 5000	Datum: 2023/06
-------------------	----------------