


Podélný profil II/335 úsek 2 varianta B;  
1:4 000/400

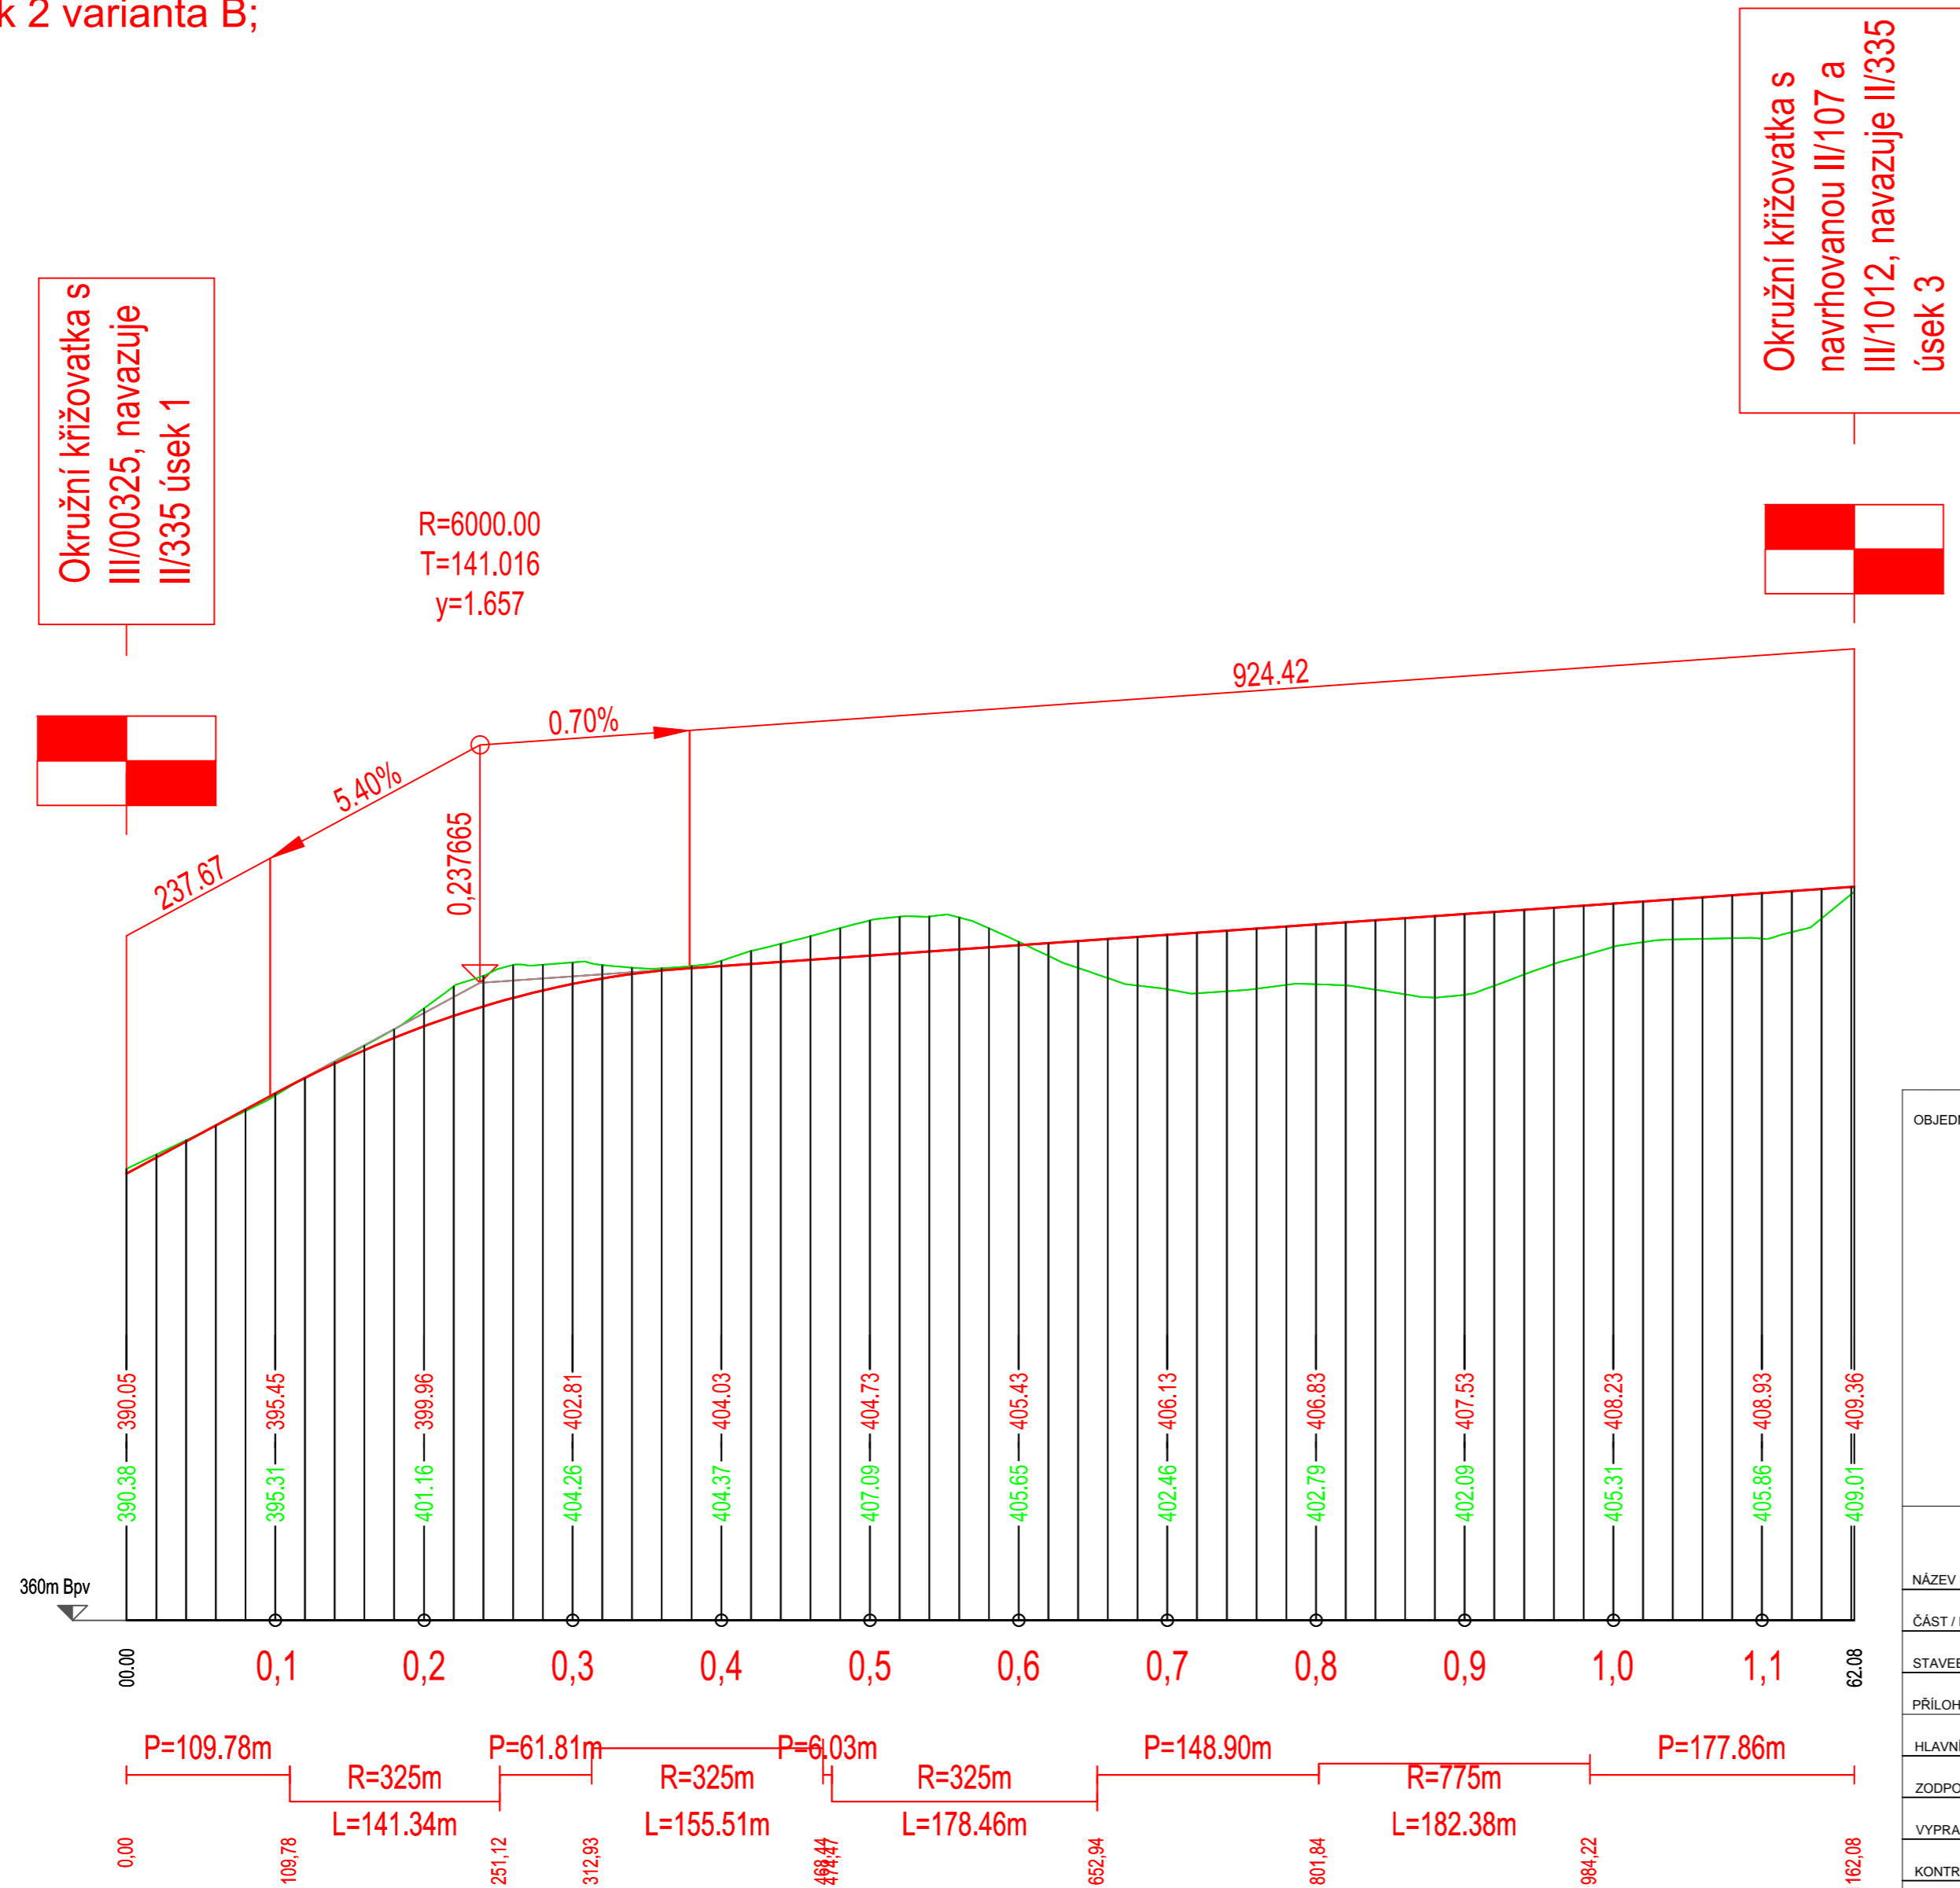

KÓTY NIVELETY:

KÓTY TERÉNU:

SROVNÁVACÍ ROVINA:

STANIČENÍ:

SMĚROVÉ POMĚRY:

OBJEDNATEL: <b>Středočeský kraj</b> Zborovská 11, 150 21 PRAHA 5	PROJEKTANT: <b>SUDOP PRAHA a.s.</b> OLŠANSKÁ 2643/1a, 130 80 PRAHA 3 tel.: +420 267 094 111 fax.: +420 224 320 316	
	PROJEKTANT: <b>AF-CITYPLAN s.r.o.</b> MAGISTRŮ 1275/13 140 00 PRAHA 4 tel.: +420 277 005 511 fax.: +420 224 922 072 www.afconsult.com www.af-cityplan.cz	
<b>DOPRAVNÍ STUDIE ZLEPŠENÍ DOPRAVNÍ OBSLUŽNOSTI ZÁJMOVÉHO ÚZEMÍ ŘÍČANSKO - JIH</b>		
NÁZEV PROJEKTU:	VÝKRESY	
ČÁST / NÁZEV DOKUMENTU:	-	
STAVEBNÍ OBJEKT:	-	
PŘÍLOHA:	Podélný profil II/335 úsek 2 varianta B	
HLAVNÍ INŽENÝR PROJEKTU: Ing. O. KYP	Č. ZAKÁZKY: <b>15-5-208</b>	KOPIE Č.:
ZODPOVĚDNÝ PROJEKTANT: Ing. K. KLEŇHA	STUPEŇ: <b>ST</b>	
VYPRACOVAL: Ing. K. KLEŇHA	ČÁST: <b>B.</b>	
KONTROLA: Ing. O. KYP	PŘÍLOHA Č.: <b>5.2</b>	
MĚŘITKO: <b>1:4 000/400</b>	POČET A4: <b>3</b>	REVIZE: <b>0</b>
	DATUM: <b>3/2016</b>	