


Vzorové dopravní inženýrské opatření (DIO)

M 1:500

Souvislá údržba stávající komunikace:
 - obnova opotřebovaného krytu (zpevnění) vozovky
 - obnova protismykových vlastností a rovnosti povrchu
 - úprava zemního tělesa - zabezpečení únosnosti podloží

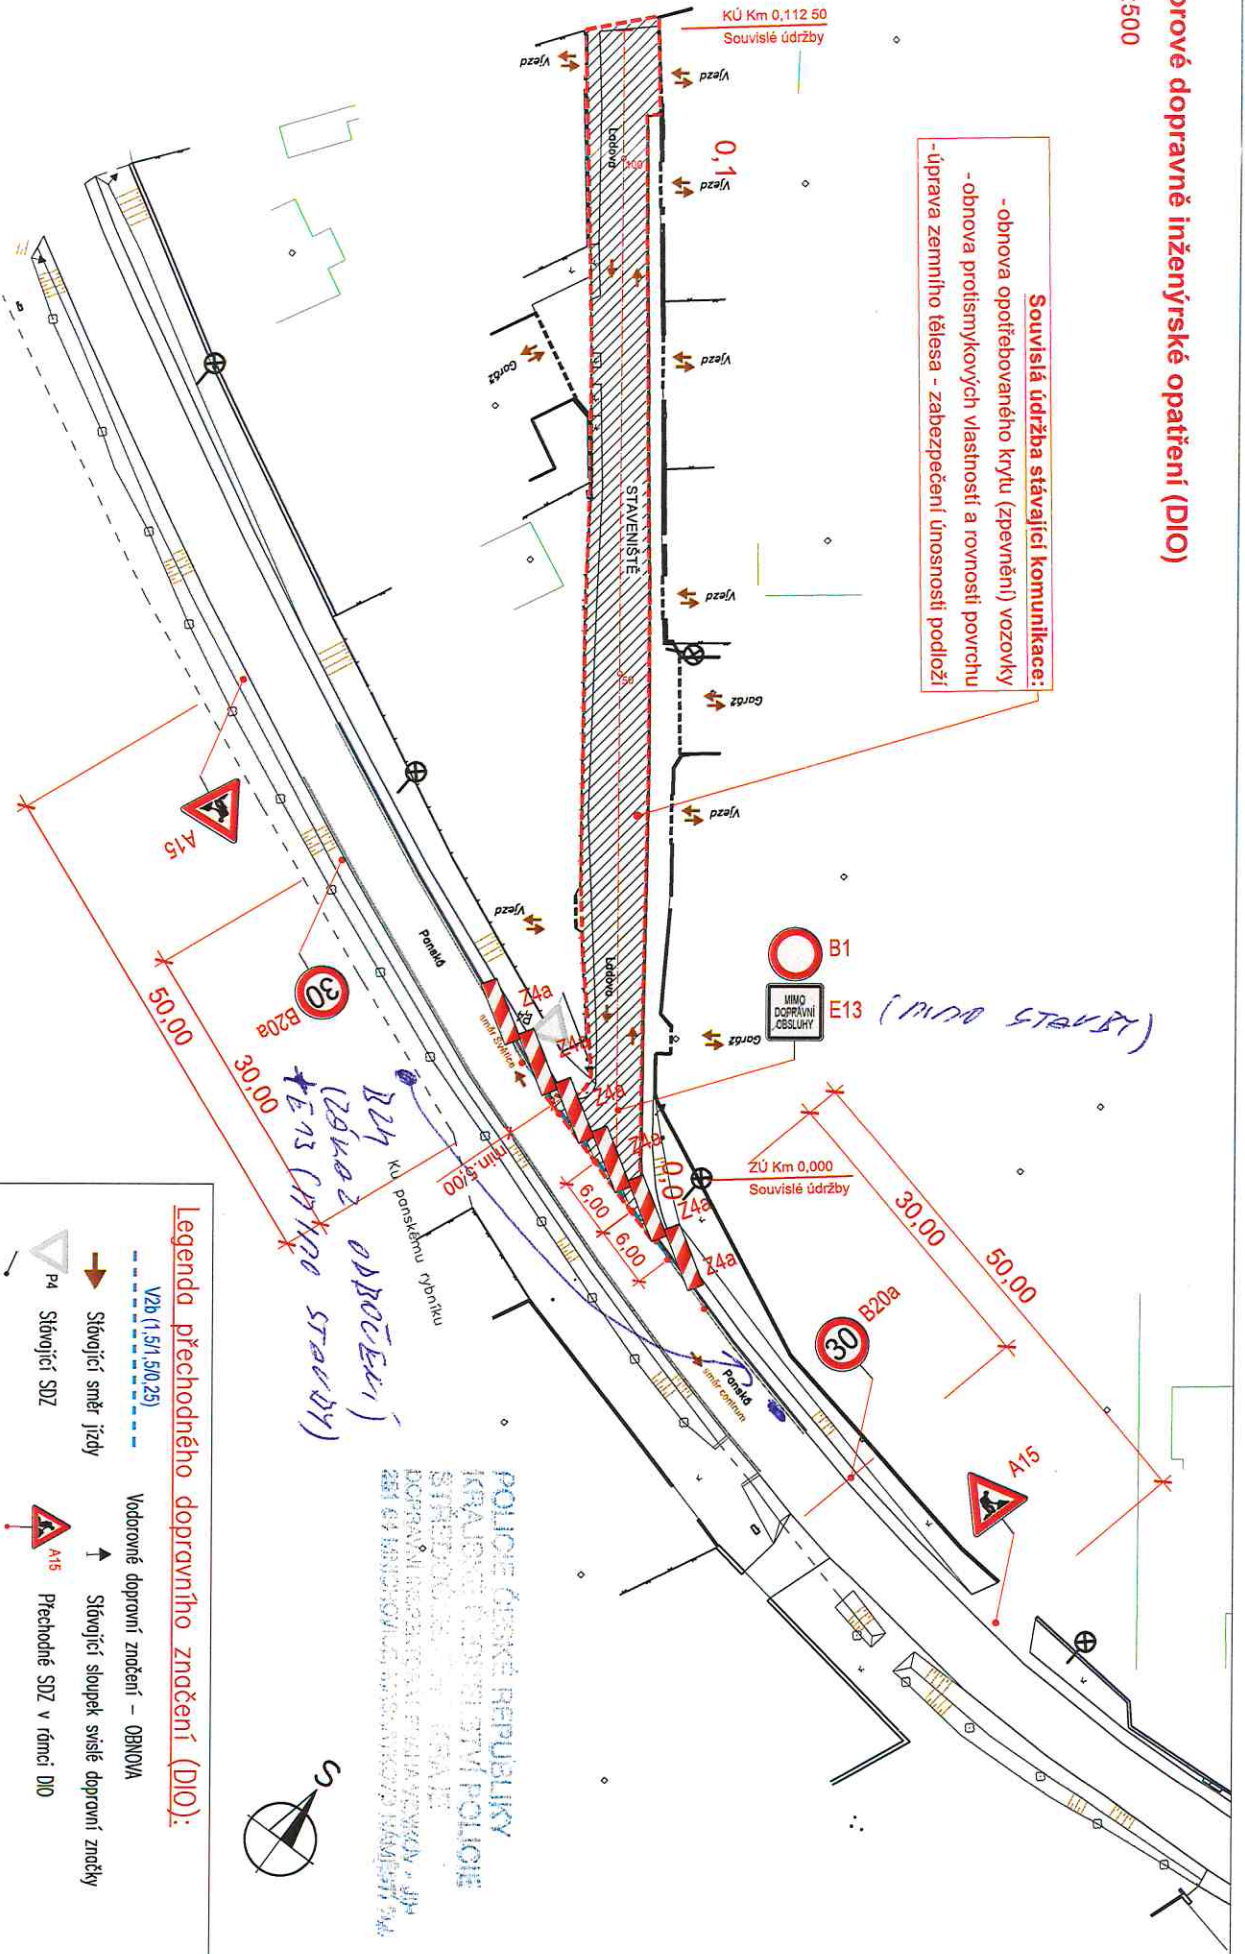

Legenda přechodného dopravního značení (DIO):

- V2b (1.5/1.5/0.25) Vodorovné dopravní značení – OBNOVA
- Slávající směr jízdy Slávající sloupky svislé dopravní značky
- P4 Slávající SDZ Přechodné SDZ v rámci DIO
- A15 Přechodné SDZ v rámci DIO

Poznámka:
 Přechodné dopravní značení se osadí dle TP 66 Zásady pro přechodné dopravní značení na pozemních komunikacích

POLICE České REPUBLIKY
 KRAJSKÝ ÚŘAD STŘEŽBY POLICIE
 STŘEDNÍ ÚŘAD STŘEŽBY
 DOPRAVNÍ INSPEKCE A FALŠOVANÝCH
 287 61 MĚLNÍK, ŠKOLNÍ NÁV. 1500/1500/1500/1500/1500