



Obecní úřad Tehov

Panská 107, 251 01 Tehov, okres Praha - východ, tel.: 323 640 722, e-mail: ou@tehov.cz

Záměr propachtování částí obecních pozemků parc. č. 247/1, 247/20, 247/15, 247/21, 247/14, 247/3 a 247/4, orná půda, v k. ú. Tehov u Říčan

V Tehově 11. 5. 2021

Obec Tehov zveřejňuje podle § 39 odst. 1 zákona č. 128/2000 Sb., o obcích (obecní zřízení), ve znění pozdějších předpisů, záměr propachtovat na dobu neurčitou obecní pozemky nebo jejich části parc. č. 247/1, 247/20, 247/15, 247/21, 247/14, 247/3 a 247/4, orná půda, o celkové výměře 5.642 m², zapsané v katastru nemovitostí na LV č. 10001, pro obec Tehov a k.ú. Tehov u Říčan, vedeném Katastrálním úřadem pro Středočeský kraj, katastrální pracoviště Praha-východ, a to Mysliveckému sdružení Světice, IČ: 67361013. Předmětné části pozemků jsou vyznačené v situačním náčrtu na podkladě katastrální mapy, který je přílohou tohoto záměru.

Případné podněty, vyjádření či nabídky týkající se tohoto záměru musí být doručeny obecnímu úřadu nejpozději do 27. 5. 2021 do 12:00h.




Ing. arch. David Hlouch
starosta obce Tehov

Příloha: Situační náčrt s vyznačenými pozemky

Vyvěšeno na úřední desce dne: 11. 5. 2021
K sejmutí nejdříve dne: 27. 5. 2021
Sejmuto z úřední desky dne: _____

OBECNÍ ÚŘAD TEHOV
Panská 107, Tehov
251 01 okr. PRAHA - VÝCHOD
Tel.: 323 640 722
IČO: 0024087

p.č.	výměra celkem			MS Světice		Ing. Broukal		Ing. Zajíček		Ing. Gärtner		Kontrolní součet
	geom. z mapy KN	výměra celkem dle LV KN	odchyka	geom.	korokce	geom.	korokce	geom.	korokce	geom.	korokce	
247/1	2 433 m²	2 416 m²	0,70%	646 m²	641 m²	0 m²	0 m²	1 788 m²	1 775 m²	0 m²	0 m²	2 416 m²
247/20	33 m²	33 m²	0,00%	33 m²	33 m²	0 m²	0 m²	0 m²	0 m²	0 m²	0 m²	33 m²
247/16	3 055 m²	2 959 m²	3,24%	710 m²	688 m²	0 m²	0 m²	2 345 m²	2 271 m²	0 m²	0 m²	2 959 m²
247/21	108 m²	104 m²	3,85%	108 m²	104 m²	0 m²	0 m²	0 m²	0 m²	0 m²	0 m²	104 m²
247/14	9 704 m²	9 716 m²	-0,12%	2 224 m²	2 227 m²	5 292 m²	5 299 m²	1 735 m²	1 737 m²	452 m²	453 m²	9 716 m²
247/3	1 204 m²	1 205 m²	-0,08%	670 m²	671 m²	534 m²	534 m²	0 m²	0 m²	0 m²	0 m²	1 205 m²
247/4	2 613 m²	2 586 m²	1,04%	1 282 m²	1 278 m²	0 m²	0 m²	1 322 m²	1 308 m²		0 m²	2 586 m²
		19 019 m²			5 542 m²		5 833 m²		7 092 m²		453 m²	19 019 m²

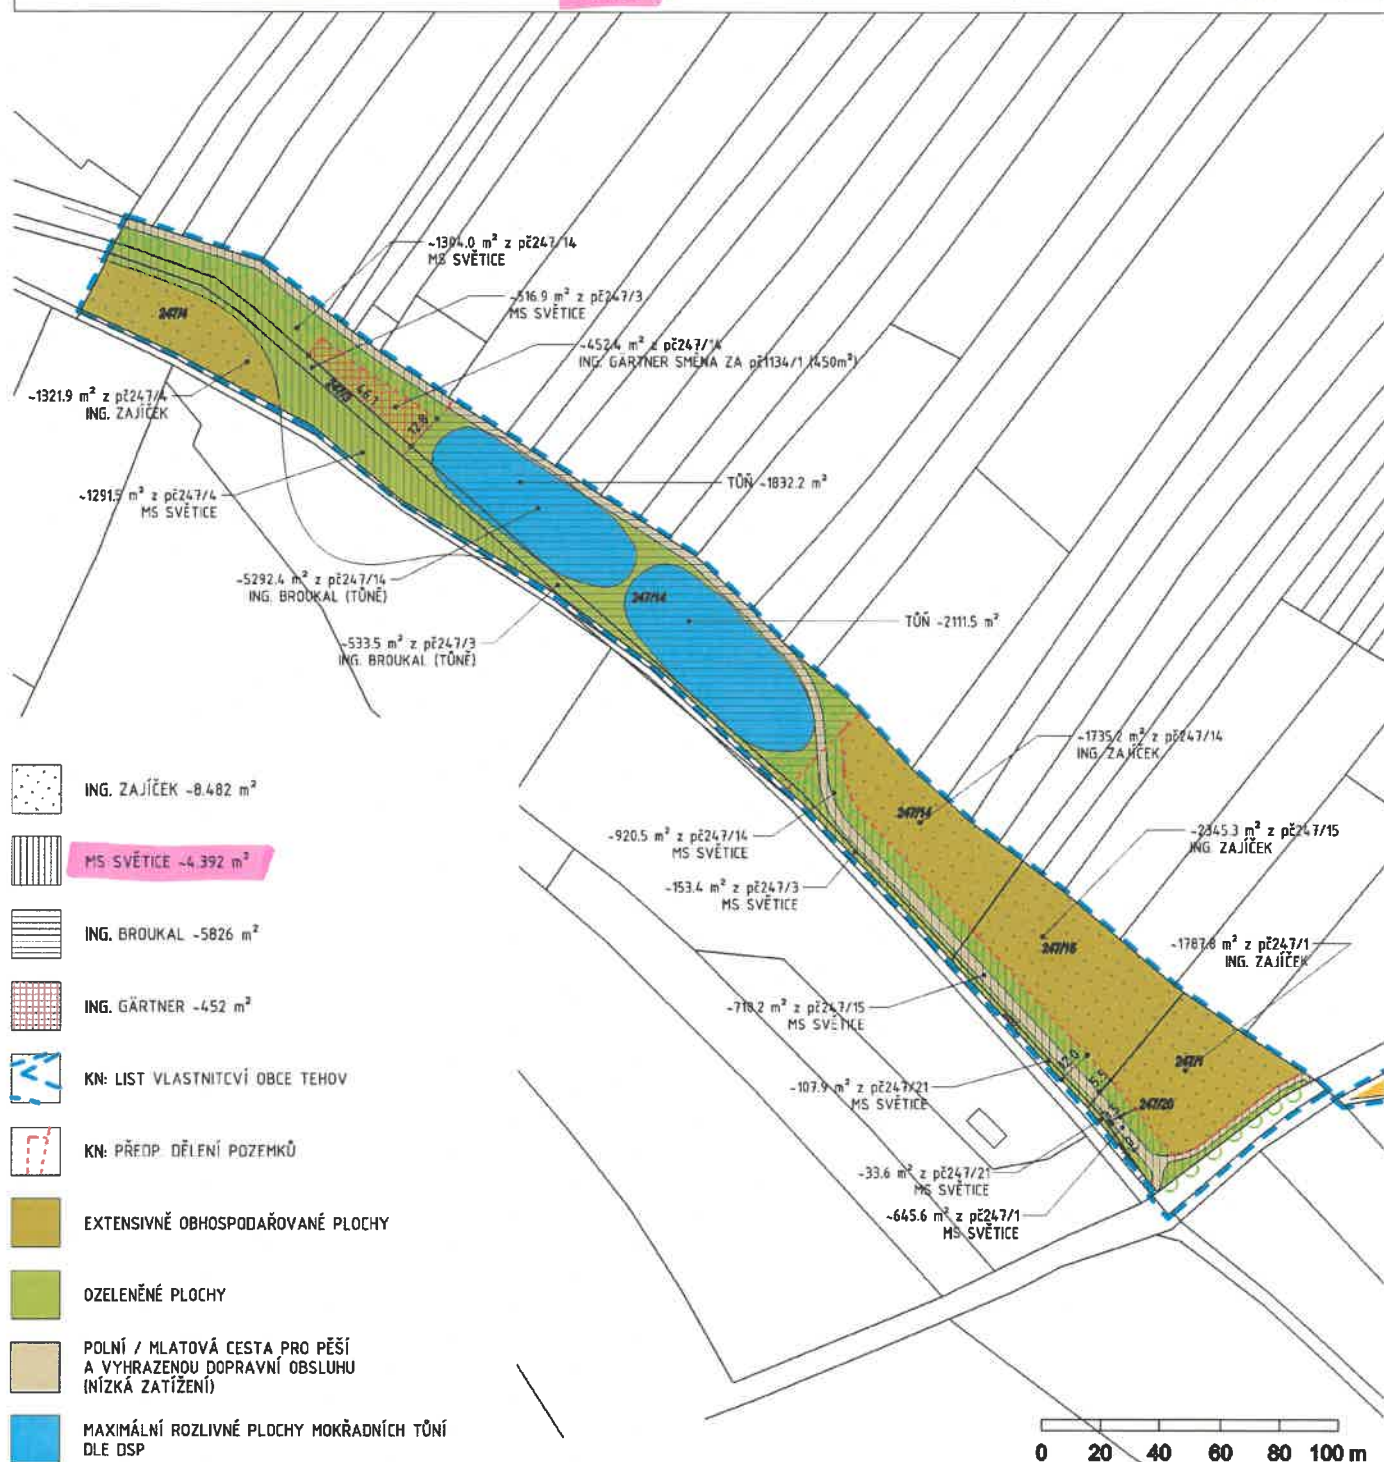

TEHOV, NA SLATINÁCH

KRAJINNÉ ÚPRAVY A POZEMKOVÉ USPOŘÁDÁNÍ

POZN.:
VÝMĚRY UVEDENÉ V SITUAČNÍM NÁČRTU JSOU
ORIENTAČNĚ STANOVENY Z MAPOVÉHO PODKLADU KN
A ROZDÍL VÝMĚR OPROTI ČÍSLNÉMU APARÁTU KN ČINÍ
CCA 0,1% AŽ 5%. PŘESNÉ VYČÍSLENÍ BUDE STANOVENO
OPRÁVNĚNÝM ZEMĚMĚŘÍČEM.