


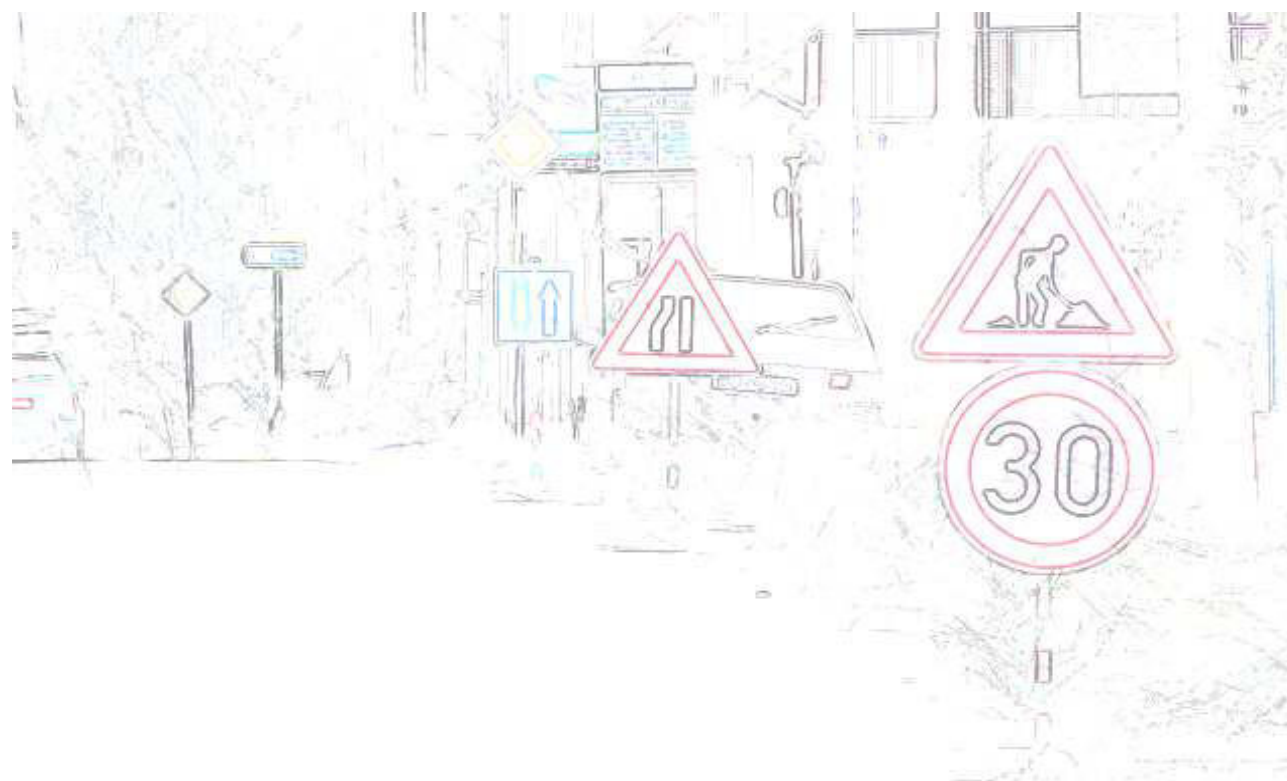


Světice - III/1011 - výstavba vodovodu (uzavírka)

NÁVRH

dopravně inženýrského opatření (DIO)

SEDOZ
DOPRAVNÍ ZNAČENÍ

Při umístění dopravního značení musí
být dodrženy podmínky dané
v TP66 - OZNAČENÍ PRACOVNÍCH MÍST
NA POZEMNÍCH KOMUNIKACÍCH III.VYDÁNÍ,
zák.č.361/2000 Sb. v platném znění
a zák.č. 13/1997 Sb. v platném znění.

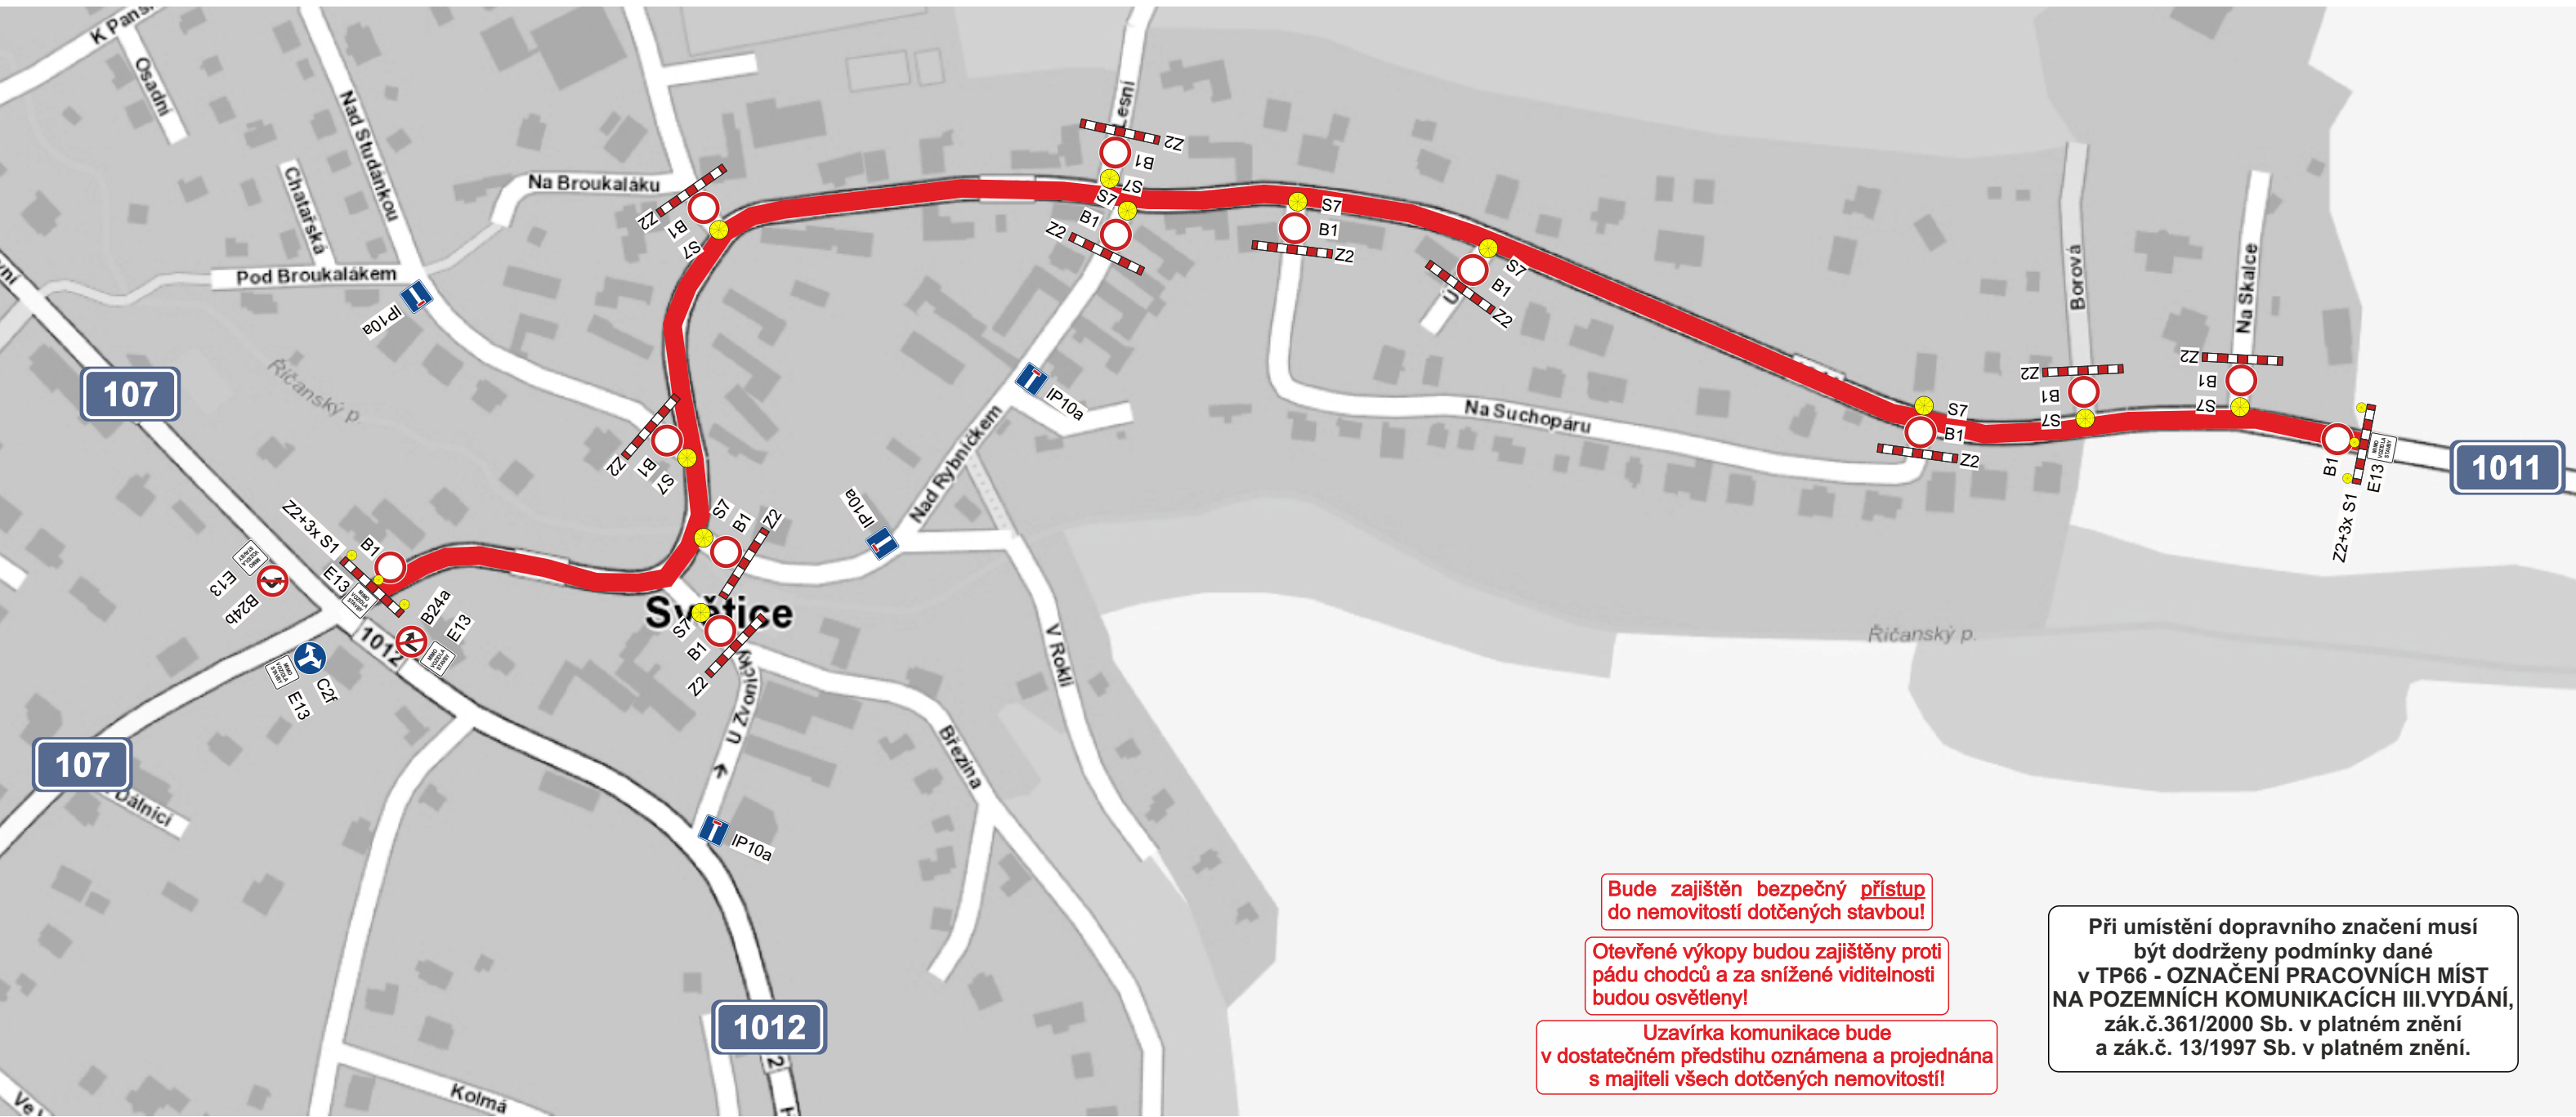

Bude zajištěn bezpečný přístup
do nemovitostí dotčených stavbou!


Otevřené výkopy budou zajištěny proti
pádu chodců a za snížené viditelnosti
budou osvětleny!

Uzavírka komunikace bude
v dostatečném předstihu oznámena a projednána
s majiteli všech dotčených nemovitostí!

Při umístění dopravního značení musí
být dodrženy podmínky dané
v TP66 - OZNAČENÍ PRACOVNÍCH MÍST
NA POZEMNÍCH KOMUNIKACÍCH III.VYDÁNÍ,
zák.č.361/2000 Sb. v platném znění
a zák.č. 13/1997 Sb. v platném znění.

razítko DOSS

Zodpovědná osoba: Tomáš Březina	Vypracoval: Tomáš Vydra	Kreslil: Tomáš Vydra	 DOPRAVNÍ ZNAČENÍ
Objednatel: ZEPRIS s.r.o., Mezi Vodami 27, Praha 4			
Akce: Světlce - III/1011 - výstavba vodovodu (uzavírka)			Formát: A3
Obsah: Návrh DIO			Měřítko:
			Datum: 05/21
			Účel: DIR
			Číslo výkresu:
			Paré č.:

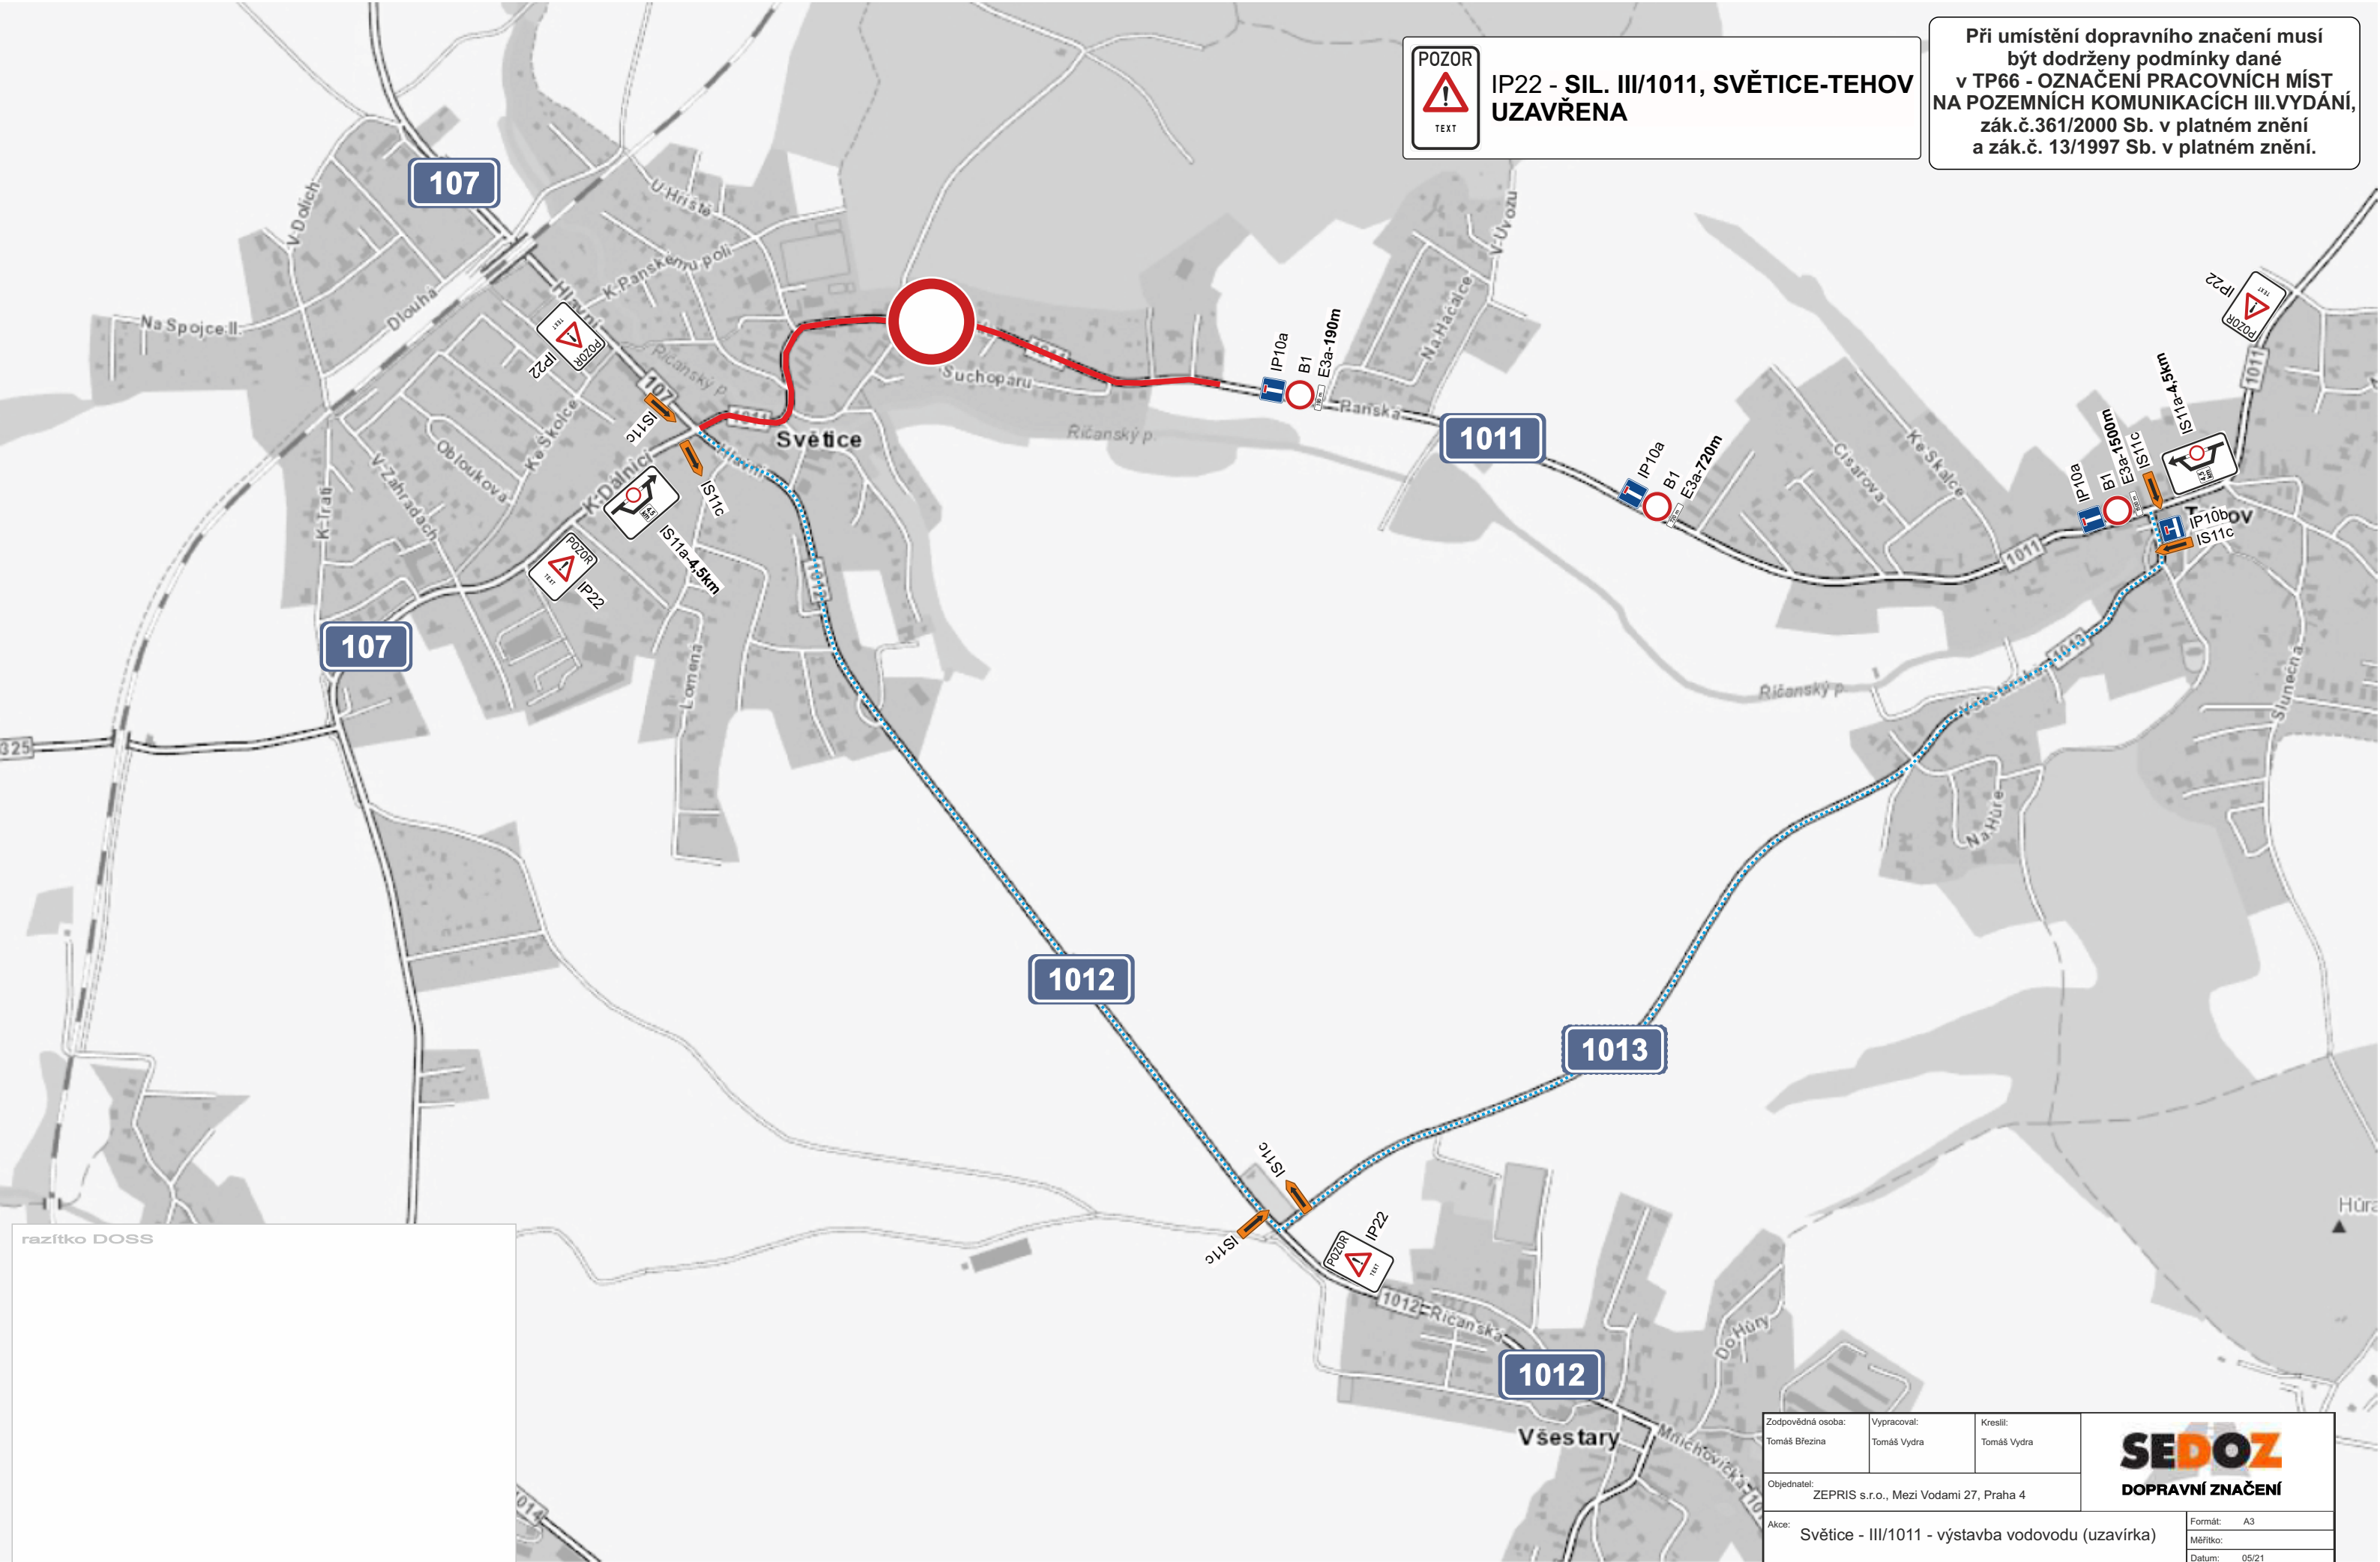

IP22 - SIL. III/1011, SVĚTICE-TEHOV
UZAVŘENA

Při umístění dopravního značení musí
být dodrženy podmínky dané
v TP66 - OZNAČENÍ PRACOVNÍCH MÍST
NA POZEMNÍCH KOMUNIKACÍCH III.VYDÁNÍ,
zák.č.361/2000 Sb. v platném znění
a zák.č. 13/1997 Sb. v platném znění.



Zodpovědná osoba: Tomáš Březina		Vypracoval: Tomáš Vydra	Kreslil: Tomáš Vydra	 DOPRAVNÍ ZNAČENÍ
Objednatel: ZEPRIS s.r.o., Mezi Vodami 27, Praha 4				
Akce: Světlá - III/1011 - výstavba vodovodu (uzavírka)			Formát: A3	
			Měřítko:	
			Datum: 05/21	
			Účel: DIR	
Obsah: Návrh DIO			Číslo výkresu:	
			Paré č.:	