


M 1:500

Souvislá údržba stávající komunikace:

- obnova opotřebovaného krytu (zpevnění) vozovky
- obnova protismykových vlastností a rovnosti povrchu
- úprava zemního tělesa - zabezpečení únosnosti podloží

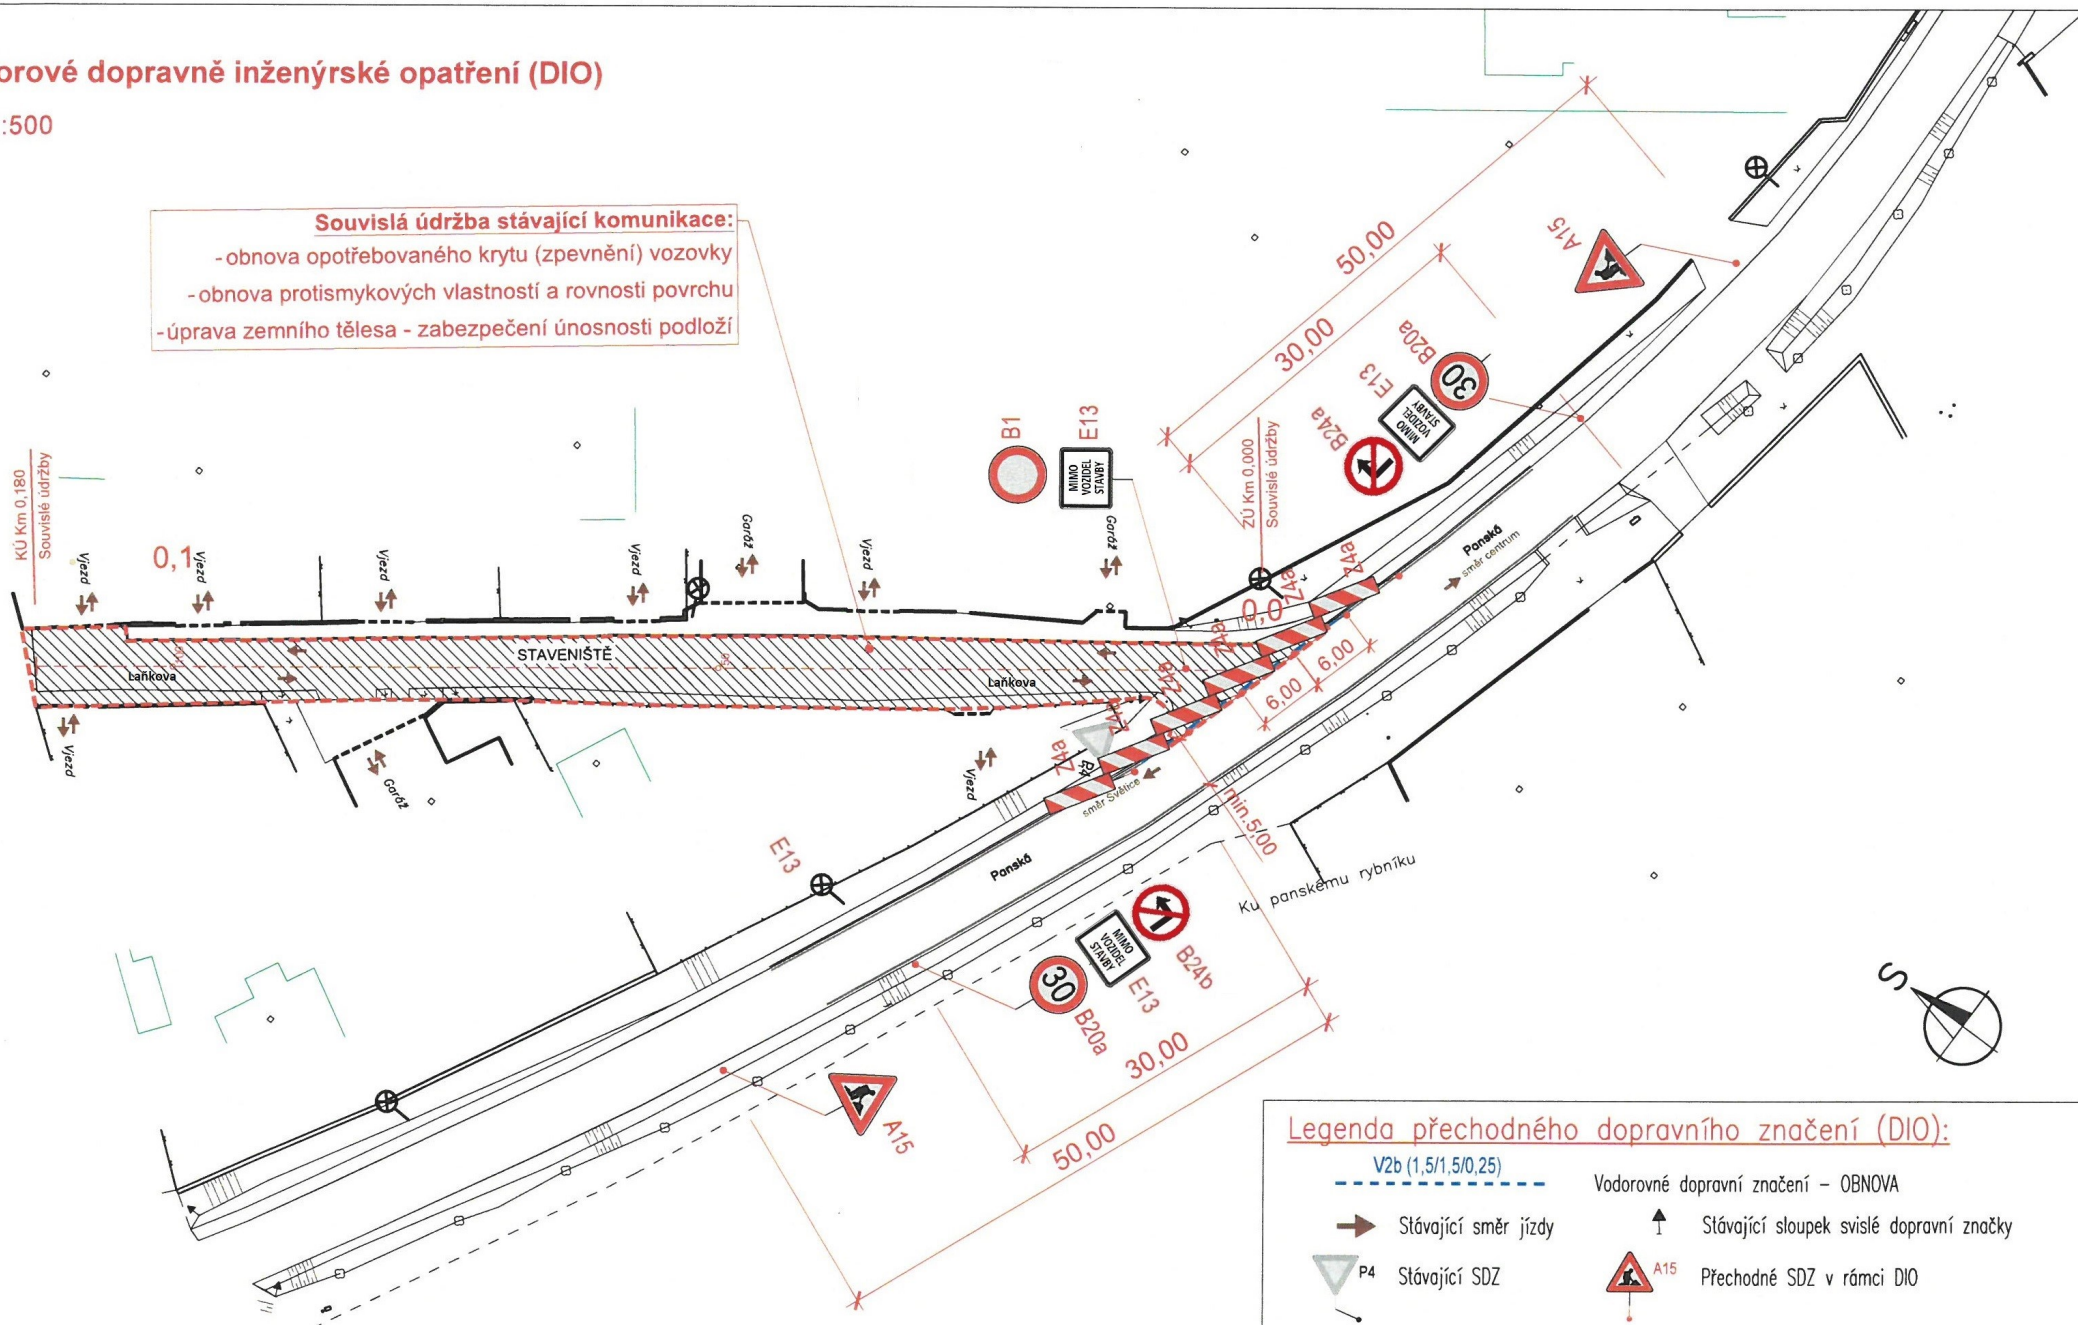

Legenda přechodného dopravního značení (DIO):

V2b (1,5/1,5/0,25)

Vodorovné dopravní značení – OBNOVA

➔ Stávající směr jízdy

↑ Stávající sloupek svislé dopravní značky

 P4 Stávající SDZ

 A15 Přechodné SDZ v rámci DIO

Poznámka:

Přechodné dopravní značení se osadí dle TP 66 Zásady pro přechodné dopravní značení na pozemních komunikacích