

# ÚZEMNÍ PLÁN TEHOV

ÚZEMNÍ PLÁN



GRAFICKÁ ČÁST ÚP - M 1 : 5 000

I.B3 - VÝKRES VEŘEJNĚ PROSPĚŠNÝCH  
STAVEB, OPATŘENÍ A ASANACÍ

úplné znění ÚP po vydání změn č. 1, č. 2 a č. 4

ETAPA

LEGENDA

stávající hranice řešeného území

PLOCHY A KORIDORY POUZE S MOŽNOSTÍ VYVLASTNĚNÍ

návrh ÚP PLOCHY A KORIDORY PRO VEŘEJNĚ PROSPĚŠNÉ STAVBY

VD1 plochy a koridory pro VPS dopravní infrastruktury

VD2 osy koridorů pro VPS dopravní infrastruktury

návrh ÚP PLOCHY PRO VEŘEJNĚ PROSPĚŠNÁ OPATŘENÍ

VU1 plochy pro založení prvku ÚSES

návrh ÚP PLOCHY ASANACE

VA1 plochy pro asanace

PLOCHY A KORIDORY POUZE S MOŽNOSTÍ UPLATNĚNÍ PŘEDKUPNÍHO PRÁVA


návrh ÚP PLOCHY PRO VEŘEJNĚ PROSPĚŠNÉ STAVBY

PO1 plochy pro VPS občanského vybavení, které jsou veřejnou infrastrukturou

PP1 plochy pro veřejná prostranství

## ZÁZNAM O ÚČINNOSTI

1) Správní orgán, který posoudil změnu ÚP vydat	Zastupitelstvo obce Tehov
2) Požadované číslo posudek změny ÚP	4
3) Datum nabytí účinnosti posudek změny ÚP	13.7.2023
4) Jméno a příjmení, funkce opatrovníka územní studie	Ing. arch. David HLOUČEK, starosta obce
Podpis opatrovníka územní studie	Osvědčený podpis

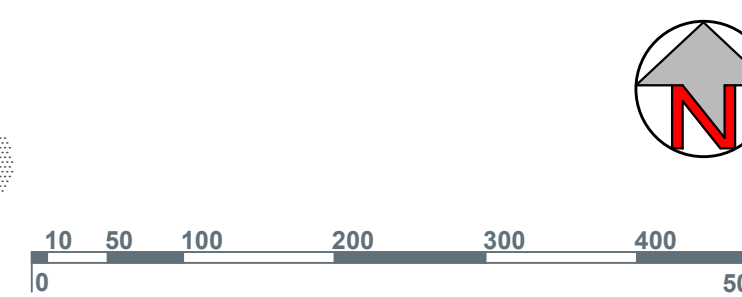

**Zakázka:**  
**ÚZEMNÍ PLÁN TEHOV**  
úplné znění ÚP po vydání změn č. 1, č. 2 a č. 4

**Řešené území:**  
správní území obce TEHOV - k.ú. TEHOV U ŘIČAN

**Objednatel:**  
Obec TEHOV

**Zhotovitel:**  
Atelier "AURUM" s.r.o., Pardubice

**Zpracovatelský kolektiv:**  
Ing. Pavel Petřů  
Ing. arch. Ivana Petřů  
Ing. arch. Jana Půlyptilová  
Ing. arch. Dana Suchánková

**Pořizovatel:**  
Obecní úřad Tehov

**Příloha:**  
GRAFICKÁ ČÁST ÚP TEHOV

**I.B3** VÝKRES VEŘEJNĚ PROSPĚŠNÝCH  
STAVEB, OPATŘENÍ A ASANACÍ

Měřítko: 1 : 5000 Datum: 2023/06