

ZMĚNA č. 5

ÚP TEHOV



GRAFICKÁ ČÁST ZMĚNY ÚP - M 1 : 5 000

I.B1 - VÝKRES ZÁKLADNÍHO ČLENĚNÍ ÚZEMÍ

návrh změny pro veřejné projednání


LEGENDA

- řešené území
- část územního plánu s prvky regulačního plánu
- zastavěné území k datu 03. 06. 2024
- zastavitelná plocha
- plocha přestavby
- plocha změny v krajině
- plochy podmíněné uzavřením dohody o parcelaci
- plochy podmíněné uzavřením dohody o parcelaci a vydáním regulačního plánu
- plochy podmíněné zpracováním územní studie

Části územního plánu s prvky regulačního plánu je urbanizované území.

Pozn.: Věcné změny navrhované Změnou č. 5 jsou vyjádřeny ve výkresu II.B4a grafické části odůvodnění.

Pozn.: Ve výkresu ZČÚ se Změnou č. 5 ruší zobrazení ploch "zastavitelné plochy - koridory dopravní infrastruktury Z16k - Z23k, Z28k", které jsou s ohledem na "Standardizaci" vyznačeny jako koridory nad plochami s RZV (ozn. CNZ, CNU) a nejsou součástí tohoto výkresu.

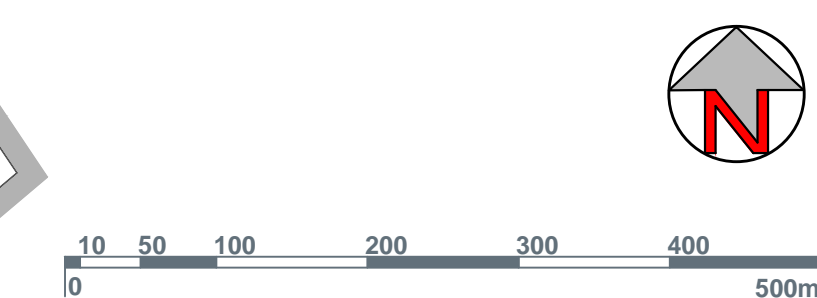

ZAKÁZKA:
ZMĚNA č. 5 ÚP TEHOV
návrh změny pro veřejné projednání

ŘEŠENÉ ÚZEMÍ:
správní území obce TEHOV - k.ú. TEHOV U ŘÍČAN

OBJEDNATEL:
Obec TEHOV

ZHOTOVITEL:
Atelier "AURUM" s.r.o., Pardubice

PROJEKTANT (AUTORIZOVANÁ OSOBA):
Ing. Pavel Petrá
Zpracovatelský kolektiv:
Ing. arch. Ivana Petrá
Ing. arch. Jana Půlpytlová
Ing. arch. Dana Suchánková

POŘIZOVATEL:
Obecní úřad Tehov

PRÍLOHA:
GRAFICKÁ ČÁST ZMĚNY č. 5 ÚP TEHOV

I.B1 VÝKRES ZÁKLADNÍHO ČLENĚNÍ ÚZEMÍ

Měřítko: 1 : 5000 Datum: 2024/06