

Tato zpráva je určena pro: Obec Tehov

Já, [REDACTED] IČO: 45294348, adresa: Daškova 3076/14, PSČ 143 00, Praha 4 – Modřany, adresa pro doručování: IDDS zhvq7k5, tímto činím následující podání:

Dle zákona č. 106/1999 Sb., Vás žádám o poskytnutí informací k rychloměru Tehov III, nacházející se v ulici Všešarská (oba směry) a to:

- Poskytnutí veřejnoprávní smlouvy, která opravňuje městskou policii měřit rychlost na území obce Tehov.
- Kolik zaplatila obec Tehov za provoz těchto rychloměrů za rok 2023?
- Jaké byly měsíční výdaje spojené s rychloměrem za každý měsíc roku 2023?
- Kdo a na základě čeho rozhodl o umístění radarů.
- Žádám o zaslání stavebního povolení, kterým bylo povoleno postavení konstrukce, na které je rychloměr umístěn.
- Posuzovalo zastupitelstvo obce, zda vynaložení veřejných financí na vybudování rychloměrů, bylo efektivní? Existuje nějaká analýza, která by se zabývala tímto tématem?
- Došlo po instalaci rychloměrů ke zklidnění dopravy v obci? Zejména pak v místech u základní a mateřské školy? Existuje nějaká analýza, která by se zabývala dopravou v obci před a po instalaci rychloměrů?

S přátelským pozdravem,

Roman Gecov

21.08.2024



Obecní úřad Tehov

Panská 107, 251 01 Tehov, okres Praha - východ, tel.: 323 640 722, e-mail: ou@tehov.cz

Č.j.: 2024-0544-THV

Vaše ev. č. dopisu: 25032117

██ IČO: 45294348
Daškova 3076/14, 143 00 Praha 4-Modřany, ISDS: zhvq7k5

V Tehově dne 27. 8. 2024

VĚC: Poskytnutí informací podle § 17 odst. 3 zákona č. 106/1999 Sb., o svobodném přístupu k informacím, ve znění pozdějších předpisů

Vážený pane,

Obec Tehov obdržela dne 22. 8. 2024 pod č. j. 2024-0544-THV zákona č.106/1999 Sb. o svobodném přístupu k informacím, ve znění pozdějších předpisů (dále jen „InfZ“), Vaši žádost o poskytnutí následujících informací:

Informace k rychloměru Tehov III, nacházející se v ulici Všešterská (oba směry) a to:

1. Poskytnutí VPS, která opravňuje městskou policii měřit rychlost na území obce Tehov.
2. Kolik zaplatila obec Tehov za provoz těchto rychloměrů za rok 2023?
3. Jaké byly měsíční výdaje spojené s rychloměrem za každý měsíc roku 2023?
4. Kdo a na základě čeho rozhodl o umístění radarů?
5. Poskytnutí stavebního povolení, kterým bylo povoleno postavení konstrukce, na které je rychloměr umístěn.
6. Posuzovalo zastupitelstvo obce, zda vynaložení veřejných financí na vybudování rychloměrů bylo efektivní? Existuje nějaká analýza, která by se zabývala tímto tématem?
7. Došlo po instalaci rychloměrů ke zklidnění dopravy v obci? Zejména pak v místech u ZŠ a MŠ? Existuje nějaká analýza, která by se zabývala dopravou v obci před a po instalaci rychloměrů?

Odpovědi:

1. Zveřejněna zde: <https://www.tehov.cz/uredni-deska?action=detail&id=863>
2. 0 Kč
3. 0 Kč
4. viz bod 5.
5. viz příloha 1
6. Zastupitelstvo obce vynaložilo finanční prostředky s cílem efektivně zklidnit dopravu v obci, tento cíl byl dosažen. Kvantitativní analýzu nemáme k dispozici.
7. Ano, v celém úseku i v místech před MŠ a ZŠ. Kvantitativní analýzu nemáme k dispozici.

S pozdravem

otisk úředního razítka

RNDr. Kateřina Ruzová, Ph.D.
místostarostka obce Tehov

MĚSTSKÝ ÚŘAD ŘÍČANY**odbor - Stavební úřad**

Melantrichova 2000, 25101 Říčany, tel. 323 618 211

SPIS. ZN.: 8916/2018/Ne
Č.J.: 14095/2018-MURI/OSÚ/1079
VYŘIZUJE: Nekovářová
TEL.: 323 618 145
E-MAIL: petra.nekovarova@ricany.cz

DATUM: 7.3.2018

ÚZEMNÍ SOUHLAS

Stavební odbor Městského úřadu Říčany, jako stavební úřad příslušný podle § 13 odst. 1 písm. c) zákona č. 183/2006 Sb., o územním plánování a stavebním řádu (stavební zákon), ve znění pozdějších předpisů (dále jen "stavební zákon"), posoudil podle § 96 odst. 1, 2 a 4 stavebního zákona záměr umístění stavby, který dne 9.2.2018 oznámil

AŽD Praha s.r.o., Ing. Robert Janko, IČO 48029483, Žirovnická 3146/2, 106 00 Praha

(dále jen "oznamovatel"), a na základě tohoto posouzení podle § 96 odst. 4 stavebního zákona a § 15a vyhlášky č. 503/2006 Sb., o podrobnější úpravě územního rozhodování, územního opatření a stavebního řádu

v y d á v á ú z e m n í s o u h l a s

s umístěním stavby

**měření úsekové rychlosti Tehov - L30.1
Tehov u Říčan**

(dále jen "stavba") na pozemku parc. č. 1095/8 v katastrálním území Tehov u Říčan.

Druh a účel umístěvané stavby:

- měření úsekové rychlosti (MUR) - osazení stožáru s výložníkem na umístění zařízení MUR a elektro přípojka

Umístění stavby na pozemku:

- lokalita 1 (MUR L30.1) - začátek měření je umístěn na novém výložníku (délka výložníku 1,5m) na pozemku parc.č. 1095/8 v k.ú. Tehov u Říčan na rohu ulice Všešterská a Na Hůře; napájení jednotky MUR je řešeno z vyhrazené fáze veřejného osvětlení, kabelem CYKY-J 3x4, který vede na pozemku parc.č. 1095/8 v k.ú. Tehov u Říčan.
- lokalita 2 (MUR L30.2) - konec měření je umístěn na vyměněném sloupu veřejného osvětlení na novém výložníku (délka výložníku 2m); napájení jednotky MUR je řešeno z vyhrazené fáze veřejného osvětlení, kabelem CYKY-J 3x2,5, který vede ve sloupu.

Určení prostorového řešení stavby:

- délka elektro přípojky lokality 1 je cca 4,5m

Vymezení území dotčeného vlivy stavby.

- pozemek parc. č. 1095/8 v katastrálním území Tehov u Říčan.

Záměr splňuje všechny podmínky podle § 96 odst. 1, 2 a § 90 stavebního zákona.

Při stavbě je stavebník povinen dodržovat následující podmínky:

1. Budou dodrženy podmínky České telekomunikační infrastruktury, a.s. k ochraně sítí elektronických komunikací z vyjádření ze dne 14.10.2017, č.j. 741892/17.
2. Při realizaci stavby dojde ke styku s ochranným pásmem podzemního kabelového vedení NN společnosti ČEZ Distribuce, a.s. Při stavbě je nutno respektovat toto zařízení včetně ochranného pásma podle energetického zákona 458/2000 Sb. a platných norem. Stavebník požádá o udělení souhlasu s činností a stavbou v ochranném pásmu podle sdělení ČEZ Distribuce, a.s. zn. 1096443627-23/2018 ze dne 8.1.2018.
3. V zájmovém území stavby se nachází STL plynovod a přípojky provozovatele distribuční soustavy GasNet, s.r.o., zastoupeného GridServices, s.r.o.:
 - Přesná poloha plynovodu bude před zahájením stavby upřesněna vytyčením.
 - Sloup měření včetně jeho základové konstrukce musí být umístěn od stávajícího plynárenského zařízení v minimální vzdálenosti 1 m.
 - Při křížení plynovodu/přípojky z PE bude provedena kontrola funkčnosti signalizačního vodiče.
 - V ochranném pásmu plynovodu/přípojky (1 m na obě strany) budou práce prováděny výhradně ručním způsobem.
 - Pokud realizace stavby vyvolá výškovou nebo měrovou úpravu trasy plynárenského zařízení bude to posuzováno jako přeložka a náklady budou hrazeny investorem stavby.
 - V ochranném pásmu plynovodu/přípojky nebude realizována žádná pevná ani dočasná stavba, nebude skladován materiál, prováděny terénní úpravy a pojížděno těžkou technikou.
 - Při realizaci stavby budou dodrženy podmínky pro provádění stavební činnosti, které jsou uvedeny ve vyjádření společnosti GridServices, s.r.o., zn.č.5001632107 ze dne 28.12.2017.
4. Vzhledem k tomu, že navrhovaná přípojka NN vedená k novému sloupu pro umístění technologie MUR je v souběhu s vodovodním řadem ve správě provozovatele vodovodu I.T.V., s.r.o. je nutno zajistit vytyčení řadu odpovědným pracovníkem I.T.V., s.r.o.
5. Před zahájením prací musí být vytyčeno podzemní vedení splaškové a dešťové kanalizace, v chodníku pak vedení veřejného osvětlení ve vlastnictví obce Tehov tak, jak bylo stanoveno ve vyjádření Obce Tehov ze dne 29.1.2018, č.j. 2017-0978-THV.
6. Jestliže stavbou budou dotčeny pozemní komunikace II. a III. třídy a pomocné silniční pozemky ve správě KSÚS Středočeského kraje – inženýrské sítě (napojení elektřiny apod.), výkopy, protlaky požádáte Odbor správních agend a dopravy Městského úřadu v Říčanech, jako příslušný silniční správní úřad ve věcech II. a III. třídy, o vydání zvláštního užívání silnice podle ust. § 25 odst. 6 písm.d) zákona o pozemních komunikacích (umístění inž. sítí). Žádost je nutno doložit stanoviskem majetkového správce KSÚS Středočeského kraje a vyjádřením Policie ČR DI Praha venkov – jih.
7. Stavebník nejpozději 30 dní před zahájením stavebních prací požádá Odbor správních agend a dopravy Městského úřadu v Říčanech o vydání zvláštního užívání silnice podle ust. § 25 odst. 6 písm. c3) zákona o pozemních komunikacích (provádění stavebních prací) a § 40 odst. 5 prováděcí vyhlášky č. 104/1997 Sb. Žádost je nutno doložit smlouvou s majetkovým správcem KSÚS Středočeského kraje.
8. Krajská správa a údržba silnic Středočeského kraje, která zastupuje Středočeský kraj jako vlastníka silnic II. a III. třídy souhlasí s uložením napájecích kanelů do silničního tělesa a silničních pozemků za splnění podmínek obsažených ve vyjádření č.j. 8496/17/KSÚS/KHT/PIC ze dne 8.12.2017.

Poučení:

Územní souhlas se doručuje oznamovateli spolu s ověřeným situačním výkresem. Dále se doručuje vlastníkově pozemku nebo stavby, pokud není oznamovatelem, osobám, jejichž vlastnické nebo jiné věcné právo k sousedním stavbám anebo sousedním pozemkům nebo stavbám na nich, může být umístěním stavebního záměru přímo dotčeno, dotčeným orgánům, a jde-li o stavbu podle § 15 nebo 16 stavebního zákona, také stavebnímu úřadu příslušnému k povolení stavby.

Územní souhlas platí 2 roky ode dne jeho vydání. Dobu platnosti územního souhlasu nelze prodloužit. Územní souhlas lze změnit územním souhlasem nebo územním rozhodnutím. Územní souhlas nepozbývá platnosti v případech podle § 96 odst. 9 stavebního zákona.

Petra Nekovářová, o. č. 1079 - oprávněná úřední osoba
Opatřeno ověřeným elektronickým podpisem

Poplatek:

Správní poplatek podle zákona č. 634/2004 Sb., o správních poplatcích položky 17 odst. 1 písm. e) ve výši 500 Kč byl zaplacen.

Obdrží:


účastníci (doručenky)

AŽD Praha s.r.o., IDDS: z77cc7s

Krajská správa a údržba silnic Středočeského kraje, příspěvková organizace, IDDS: a6ejgmx

Obec Tehov, IDDS: de8awzw

Příloha:

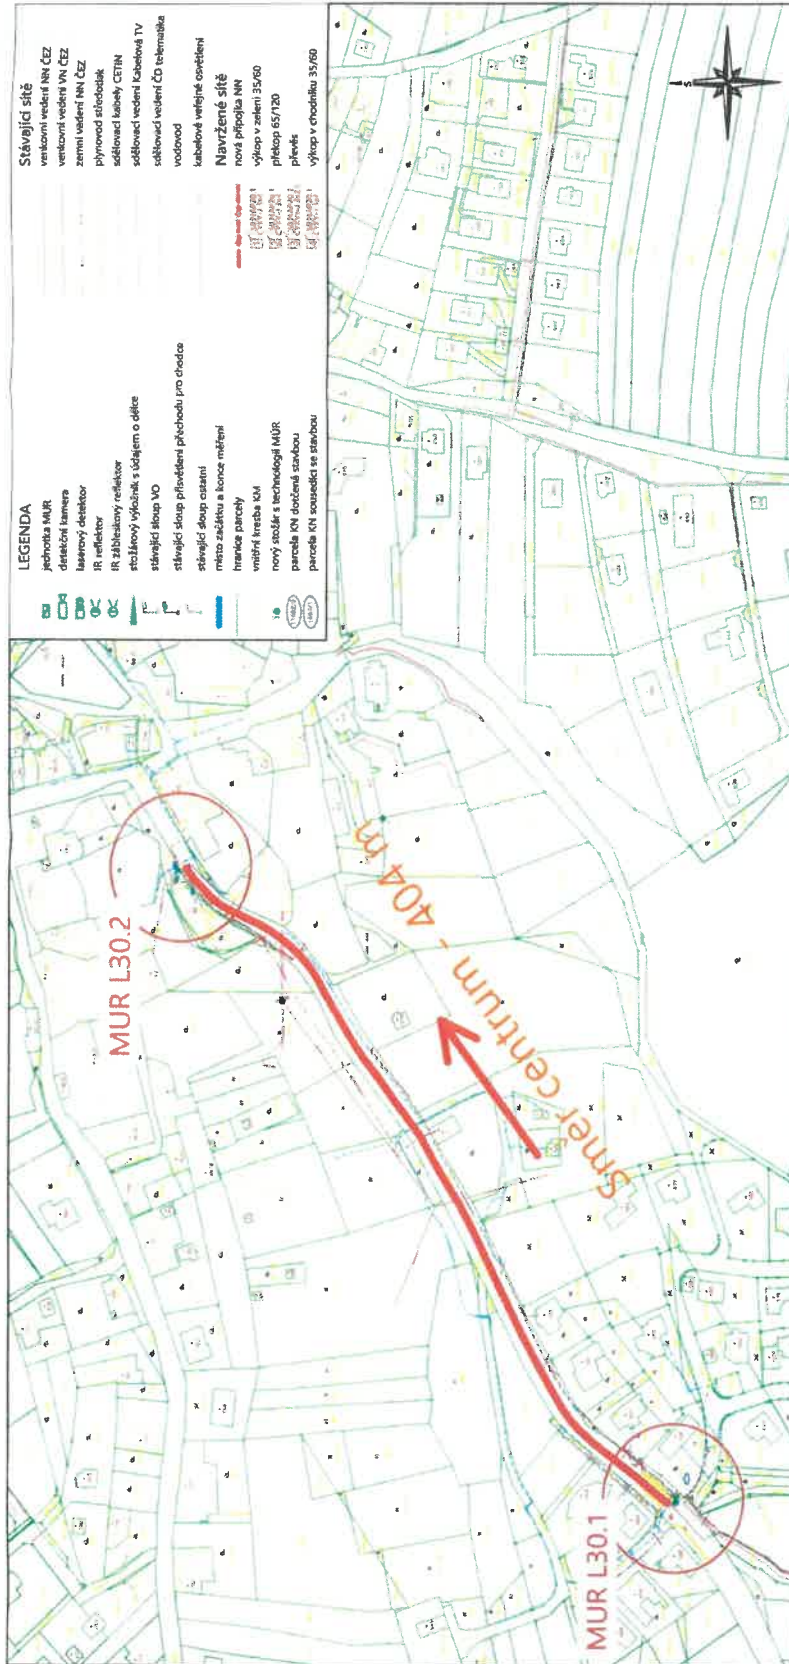

SOUŘADNICOVÝ SYSTÉM: JTJK		VÝŠKOVÝ SYSTÉM: B. p. l.	
HLAVNÍ INŽENÝR PROJEKTU	Ing. Robert Janke	Konformní AZD - CAMEA	19/2017
VYPRACOVAV	Petr Souček	AZD Praha s.r.o., DNST Brno	A3
KONTROLOVAL	Ing. Roman Zofňal	Česka, spol. s r.o.	1:2000, 1:200
Druh: Sítěřada	Místo: Okr. obvy	STUPŇ	DŮK-DS
Pracov:	Místo: Okr. obvy	ČEZKAZKY	CH 188.77
ACE	Místo: Okr. obvy	ABCHYMIČS	ČS. SOUPRAVY
Měření úsekové rychlosti, oblast Tehov III			
Celková situace měřeného úseku L30 Tehov III			
OBRAH	Čís. soupřavy B30.1		

