

VOLNOČASOVÝ PARK TEHOV

STUDIE

03/2017



VOLNOČASOVÝ PARK TEHOV

Území:

Řešená lokalita se nachází v obci Tehov na jejím jihozápadním okraji. Území je vymezeno z východní strany přístupovou asfaltovou komunikací, z jihu koncovou zástavbou dále pokračující mezí se vzrostlou zelení. Severní hrana je lemována Říčanským potokem a volně přechází na západ do otevřené hospodářské krajiny s Panským rybníkem. Pozemek má výraznou orientaci východ západ, klesá k severní hraně a je kompletně zatravněn bez vzrostlé zeleně. V jihovýchodním cípu je násep tvořící rovinu, násep se zvedá do maximální výšky 1,5m. V současné době je vytyčena nová cyklostezka spojující Světice s Tehovem procházející skrz území při jeho jižní hraně.

Zadání:

Nové využití volných ploch se odehrává v několika funkčních rovinách.

Se zástupci obce a volnočasových spolků se definovala základní náplň a prostorové nároky.

Jde směsici ploch pro setkávání a aktivity obyvatel obce, pořádání malých kulturních akcí jako jsou čarodějnice, Den dětí, masopust, apod. Dále by měly být zastoupeny elementy jako běžecká dráha a zázemí pro trénink hasičů, prostor pro neformální fotbalová klání, venkovní cvičební prvky, odpočinkové plochy s lavičkami, zpevněné plochy pro piknik a hygienické zázemí. Součástí by měly být i plochy pro sportovní vyžití se zaměřením na cykloaktivity. Trialové sekce různých obtížností a charakterů, pumptrack, malý okruh pro horská kola s překážkami a technickou sekci, skill centrum pro trénink dovedností.

Koncept:

Při úvahách o charakteru a konceptu území jsme se zabývali několika zásadními okruhy, které formovaly řešení

- poloha jednotlivých funkcí a aktivit v návaznosti na obec a okolí
- vytvoření volnočasového parku poskytujícího celodenní vyžití
- začlenění do okolí

Pracujeme s principem „zálivů a pevných bodů“, který umožňuje prolínání jednotlivých aktivit, přirozené vymezení ploch, koncentraci, přehlednost, vtažení kolemjdoucích a uživatelů cyklostezky, vrstvení aktivit.

Hlavní páteří je nově budovaná cyklostezka – koridor, korso, komunikace. V její blízkosti jsou soustředěny odpočinkové plochy, volnočasové aktivity, cvičení pro všechny věkové skupiny a „zálivy“ prorůstající do specializovanějších ploch parku.

Do území se vstupuje ze strany Tehova přes rovinatou plochu, která je zakončena na zlomové Hraně uvnitř parku pevným bodem, altánem, který tvoří základní orientační bod, identifikační znak. Poskytuje ochranu před větrem, deštěm a obsahuje utilitární skladovací a hygienické zázemí. Rovinatá plocha bude využívána k obecním aktivitám, slavnostem a je doplněna o tréninkovou dráhu pro hasiče, demontovatelné branky na malý fotbal, prostor pro ohniště.


Ve středové části je vytvořena Homole s přístřeškem jako dalším pevným bodem v území. Na východě přiléhá pumptrack. V jižní části u cyklostezky je dětský okruh, který navazuje na hlavní dráhu a na severu proline sekce. V severní a západní části jsou umístěny trialové sekce z kamenů, klád a betonových bloků s technickými dřevěnými prvky.

Západní část parku je pak uzavřena posledním pevným bodem Platformou umístěnou na jih od cyklostezky. Ta je zasazena do stávající zeleně, se kterou prorůstá a vytváří pobytovou plochu s nezaměnitelným charakterem.


Důležitou součástí celého území je práce se vzrostlou a nově vysazovanou zelení. Pro vytvoření intimnějších částí, usazení do okolí a zakotvení nově vkládaných funkcí, uvažujeme s umístěním vzrostlých stromů, které budou doplněny o mladé sazenice a v průběhu let budou měnit charakter a vizuální podobu parku.




ŠIRŠÍ VZTAHY 1:5000

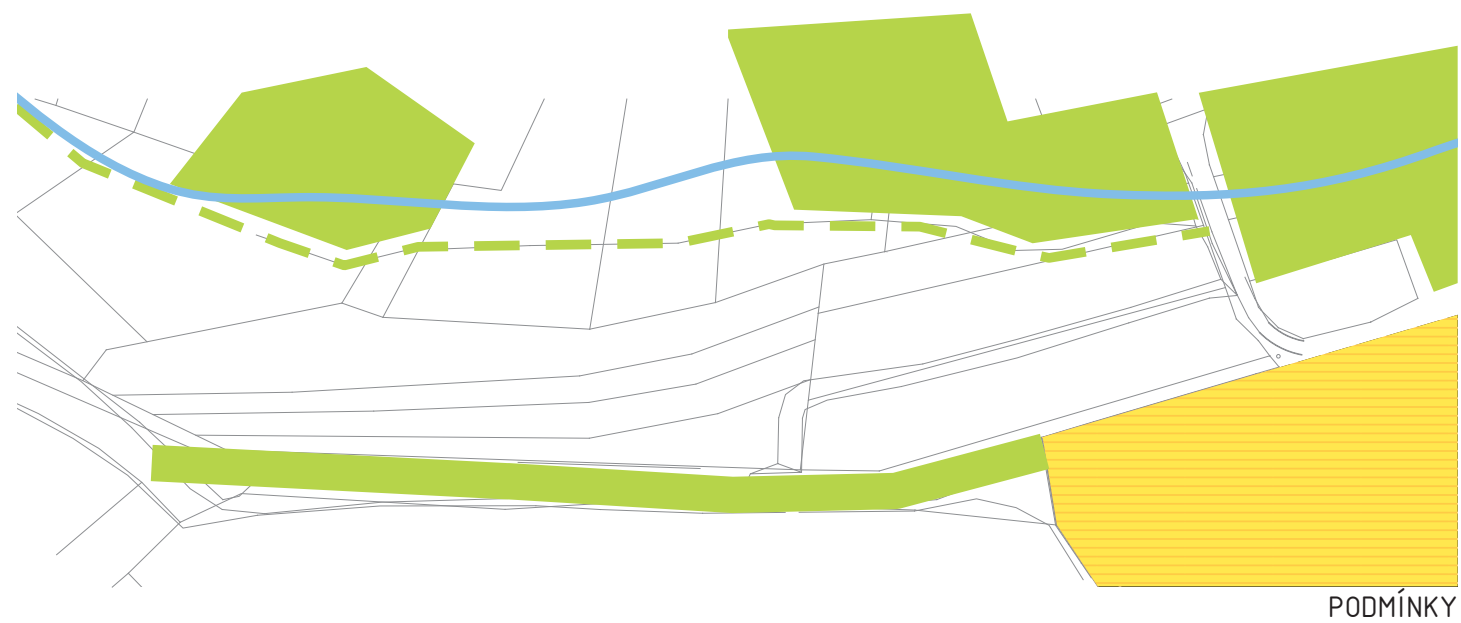


PODMÍNKY

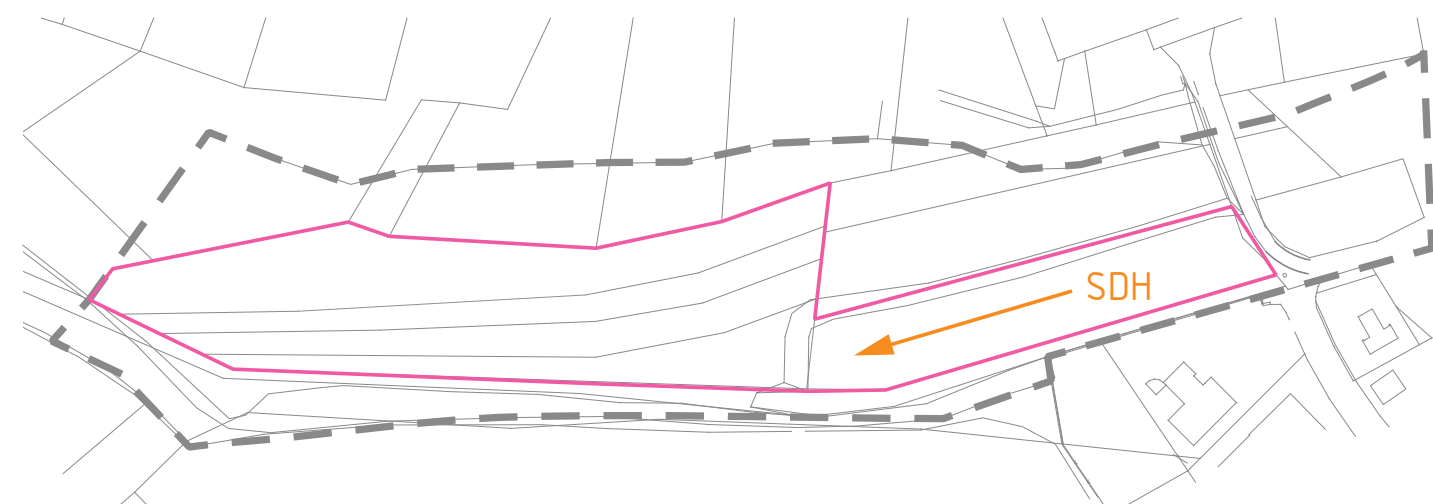


PŘESUN CENTRA DĚNÍ

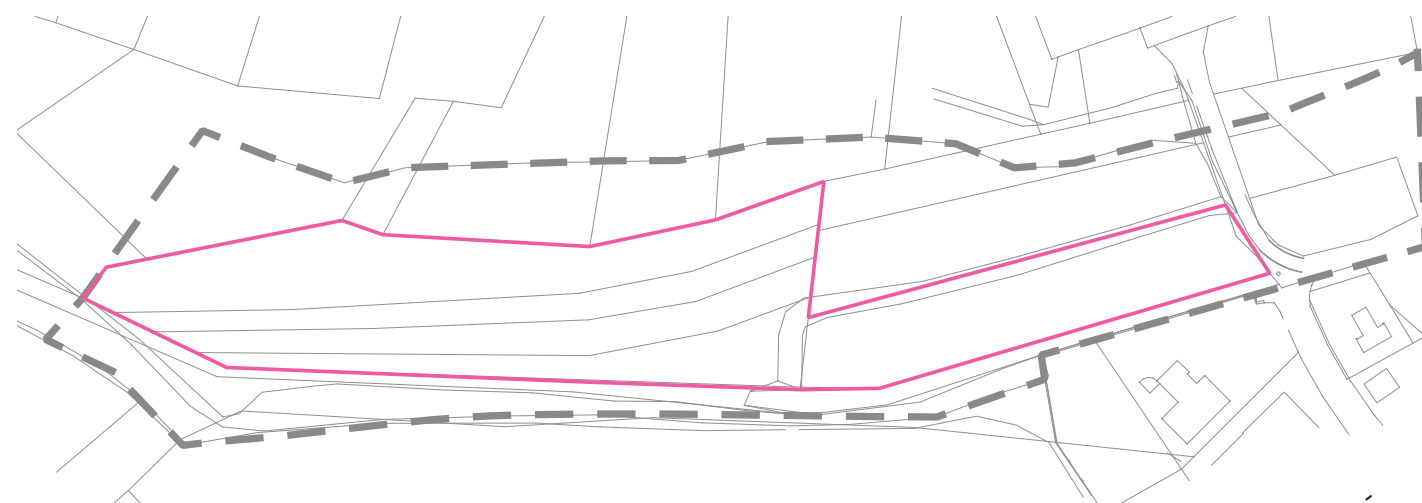


HRANICE ZÁJMU

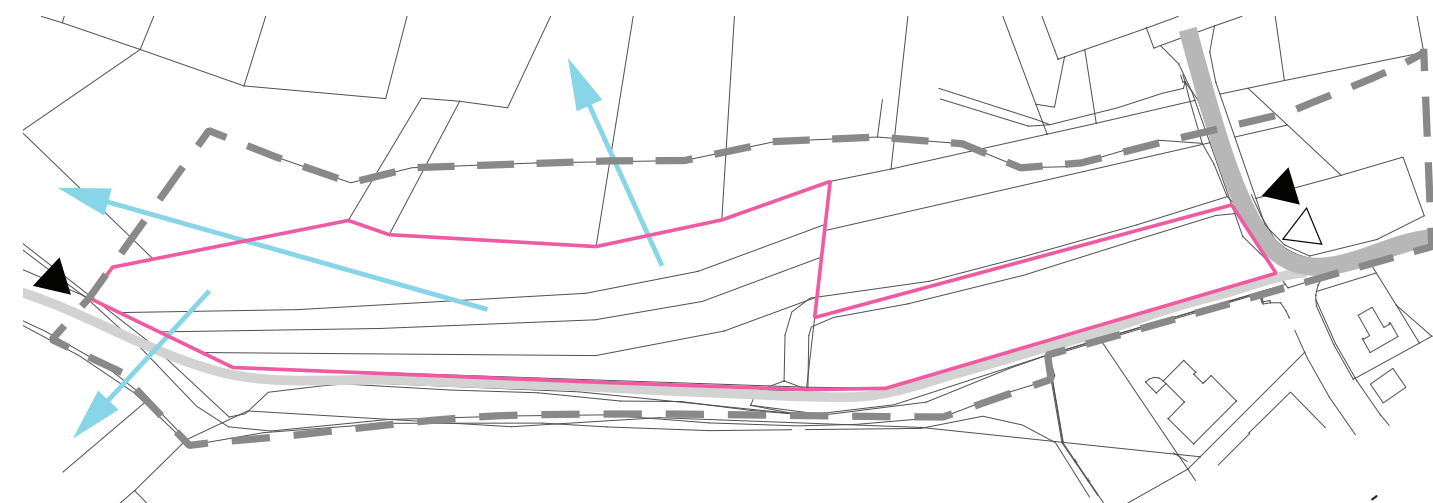

VSTUPY A VÝHLEDY

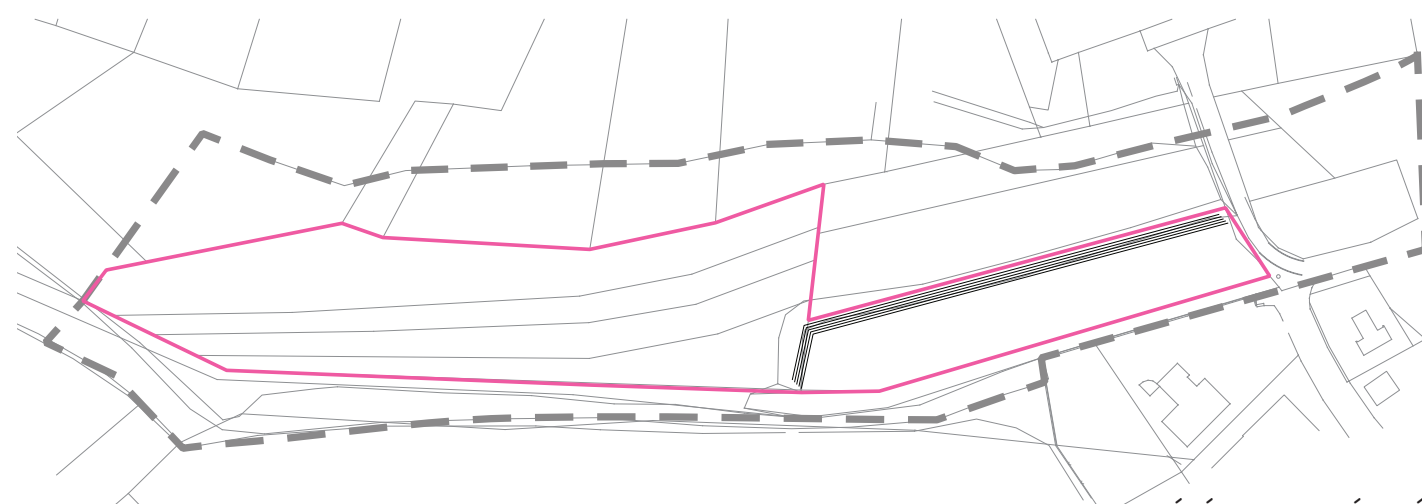

DEFINOVÁNÍ PLOCH V ÚZEMÍ

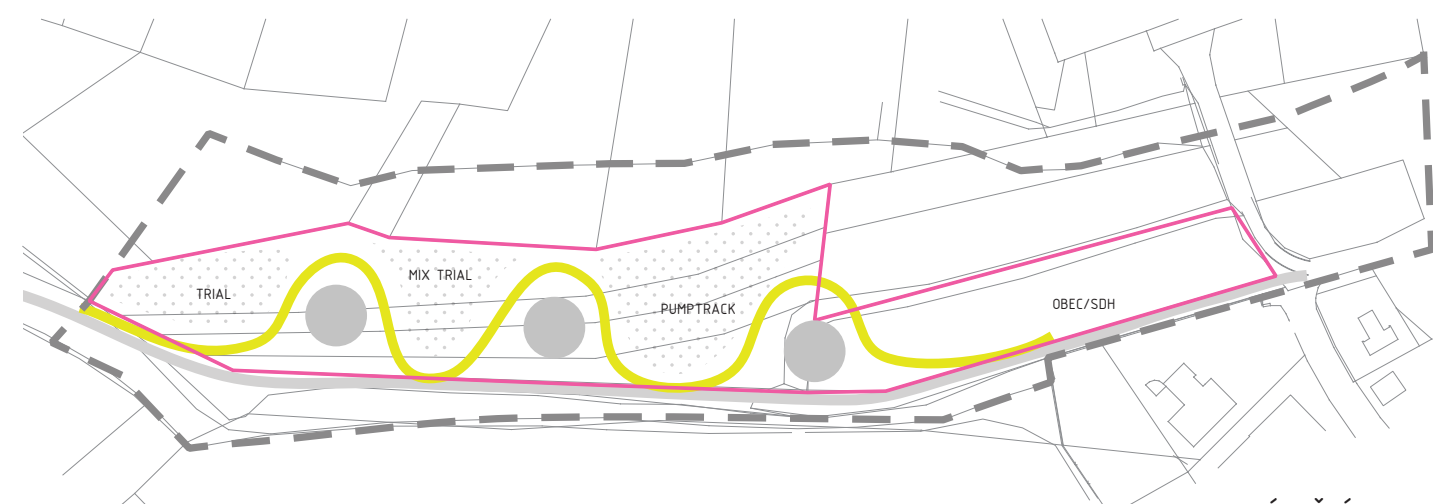

ROZMÍSTĚNÍ AKTIVIT



HRANA - ALTÁN, ZÁZEMÍ - POHLED OD TEHOVA



CYKLOSTEZKA
Tehov – Světlava



MOUNTAINBIKE DRÁHA
stezka přírodního
charakteru, kameny,
klády



SKILL CENTRE
překážky pro cvičení
dovedností na kole
posezení, hra



TRIAL
kameny, klády,
dřevěné překážky
parkour prvky,
betonové skruže
mezi stromy



VENKOVNÍ FITNESS
cvičební prvky
v exteriéru



PUMPTRACK
tři úrovně obtížnosti,
od nejmenších dětí
po profesionální jezdce



LOUKA
volnočasové aktivity obce,
dětský den, čarodějnice,
branky, fotbal



HASIČSKÁ DRÁHA
tréninková plocha, závody
v hasičském sportu, stálá
tartanová běžecká dráha



PLATFORMA
výhled do krajiny,
přirozené místo
na konci meze,
rozhraní, vstup




HOMOLE
návrší jako tribuna,
prostorové
vymezení funkčních
ploch



HRANA
místo setkání
altán, společenské akce v obci,
zázemí pro sportovní aktivity
a dobrovolné hasiče

PARKING

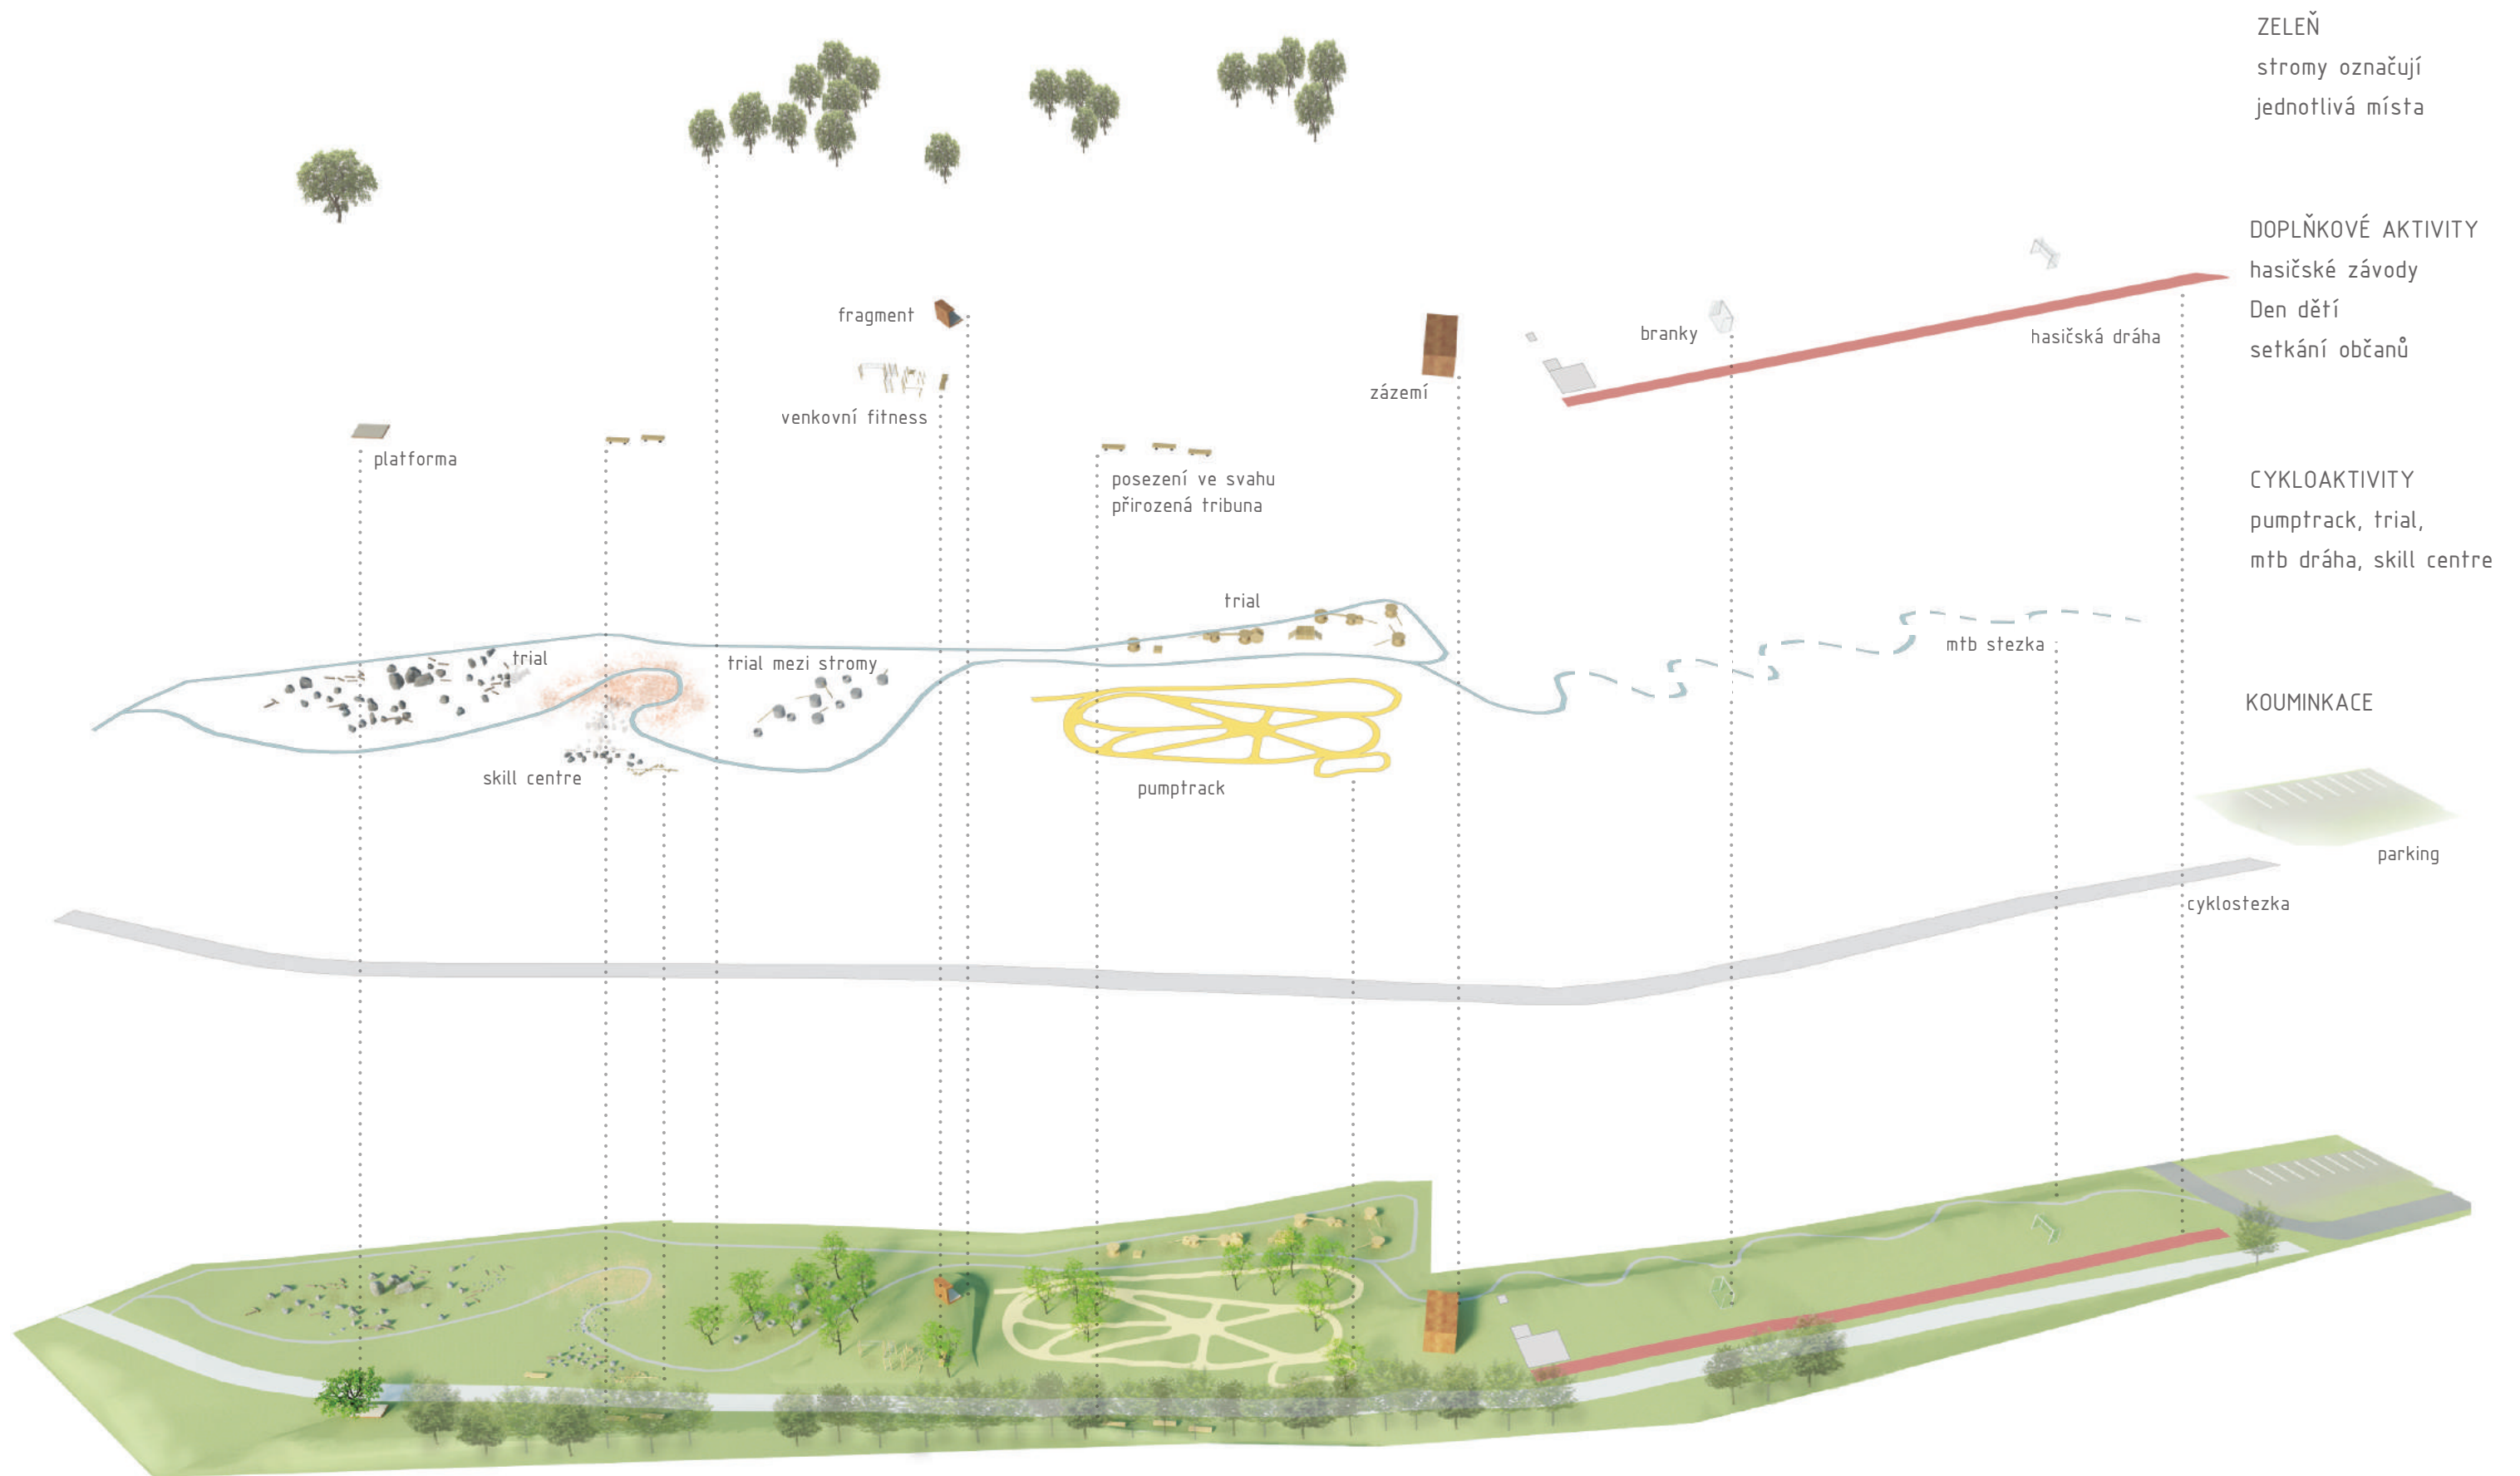

ZELEŇ
stromy označují
jednotlivá místa


DOPLŇKOVÉ AKTIVITY
hasičské závody
Den dětí
setkání občanů

CYKLOAKTIVITY
pumptrack, trial,
mtb dráha, skill centre

KOUMINKACE

parking

cyklostezka

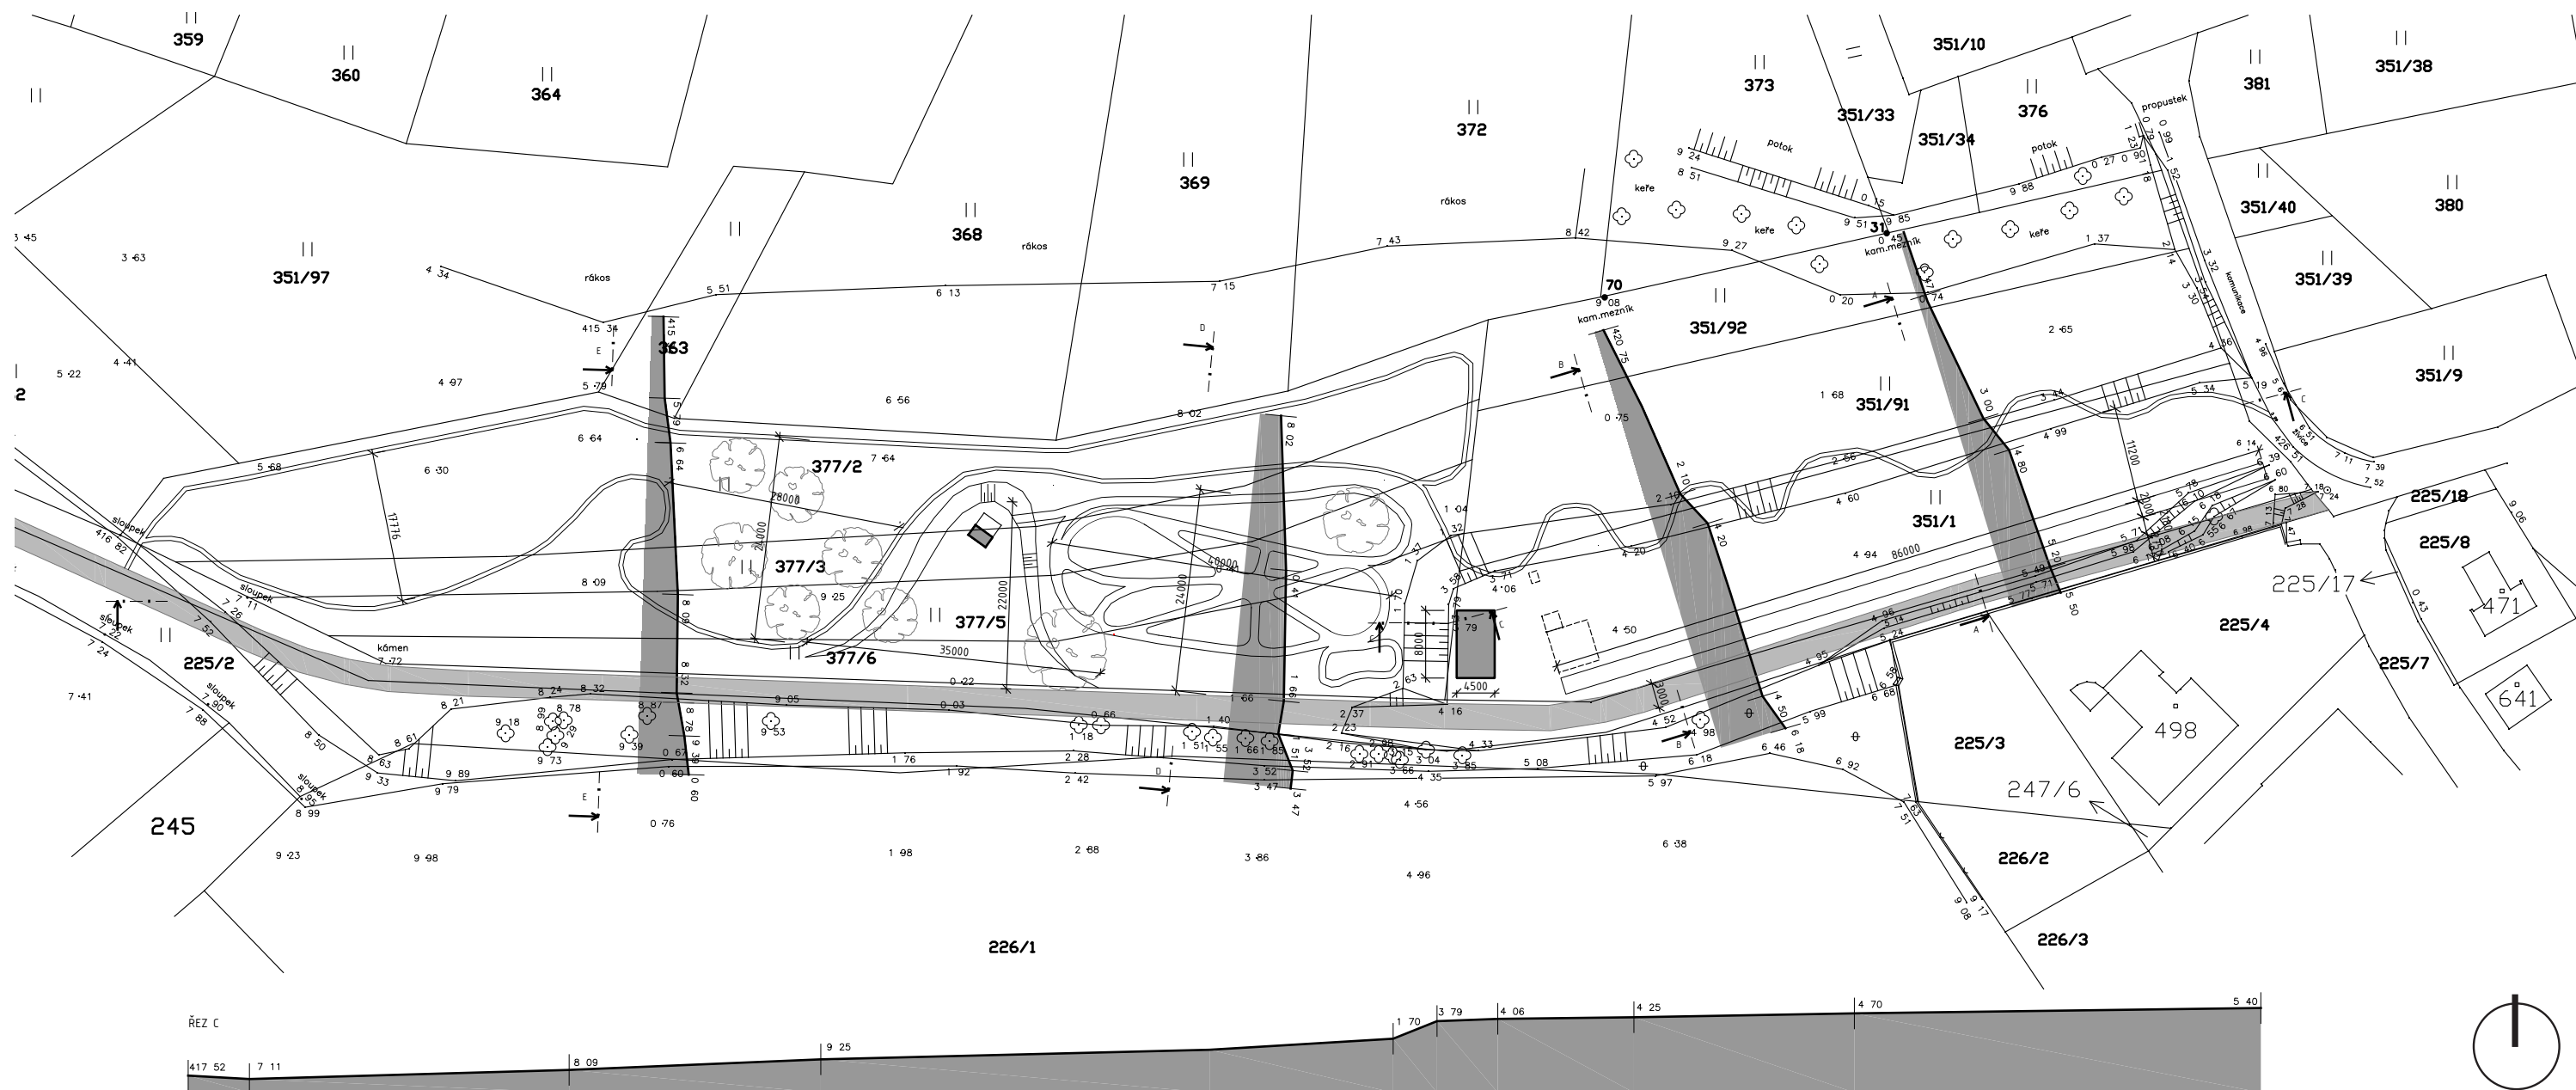




PUMPTRACK - POHLED NA ALTÁN NA HRANĚ




TRIAL MEZI STROMY - POHLED NA HOMOLI S PŘÍSTŘEŠKEM, V POZADÍ ALTÁN




PLATFORMA - VYHLÍDKA SMĚREM NA SVĚTICE, LOUKA S TRIALOVÝMI PŘEKÁŽKAMI

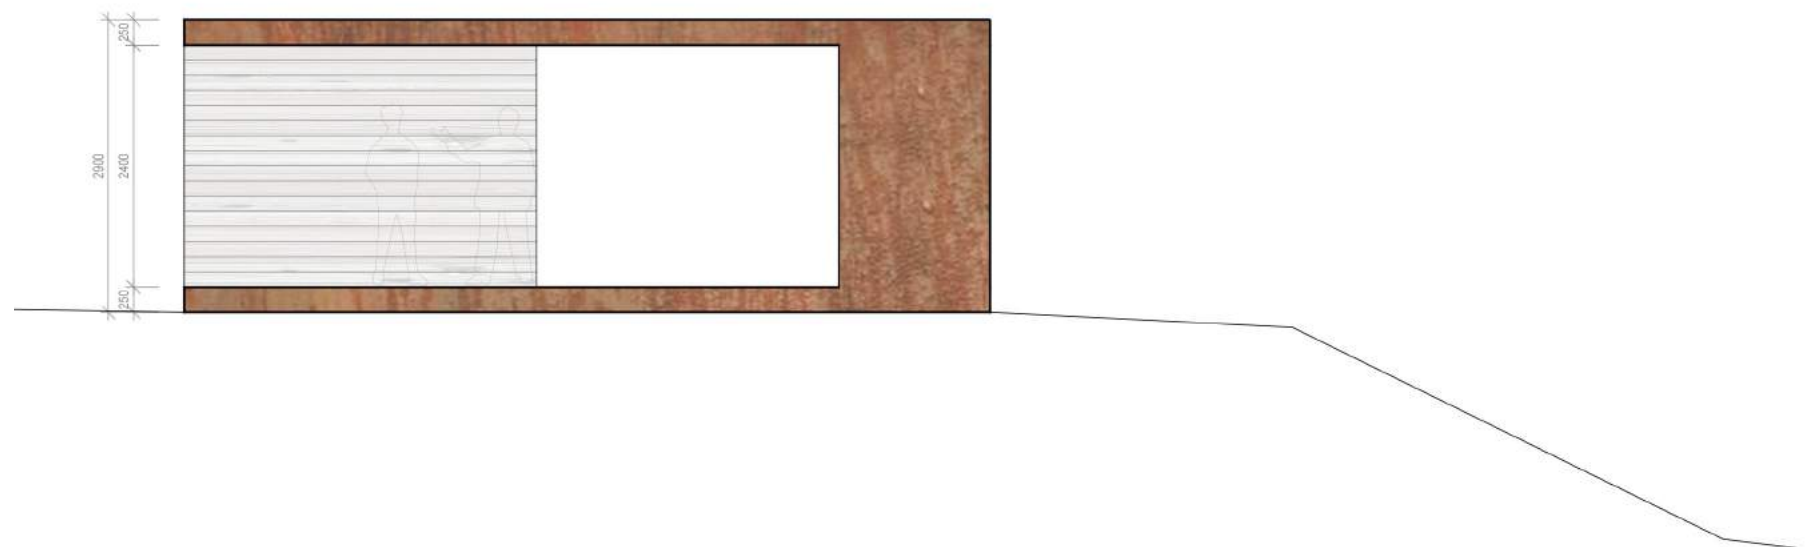

POHLED ČELNÍ

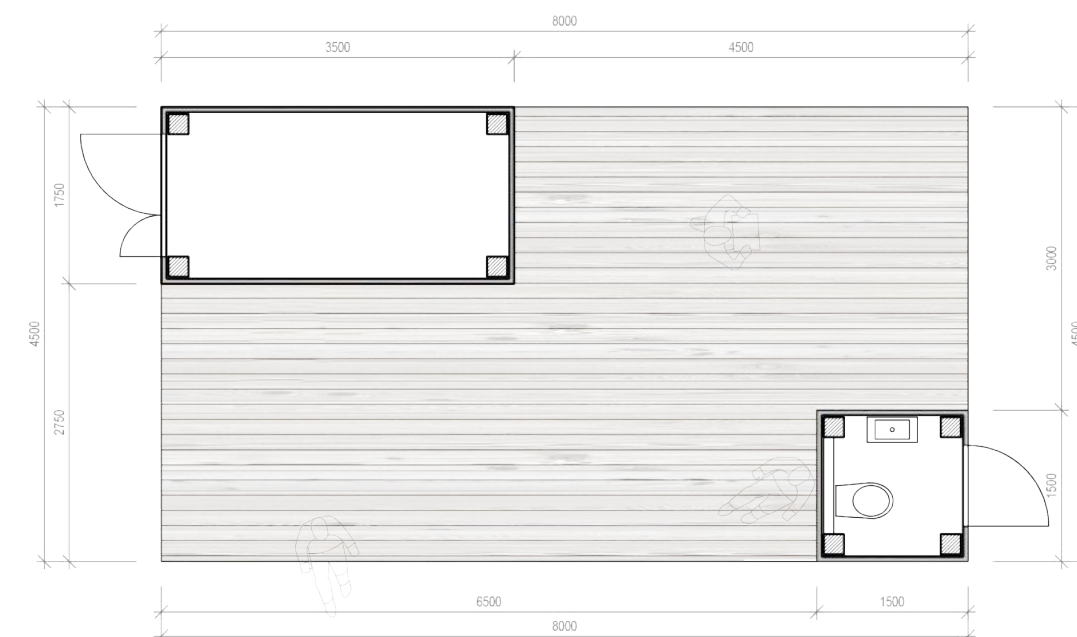

PŮDORYS

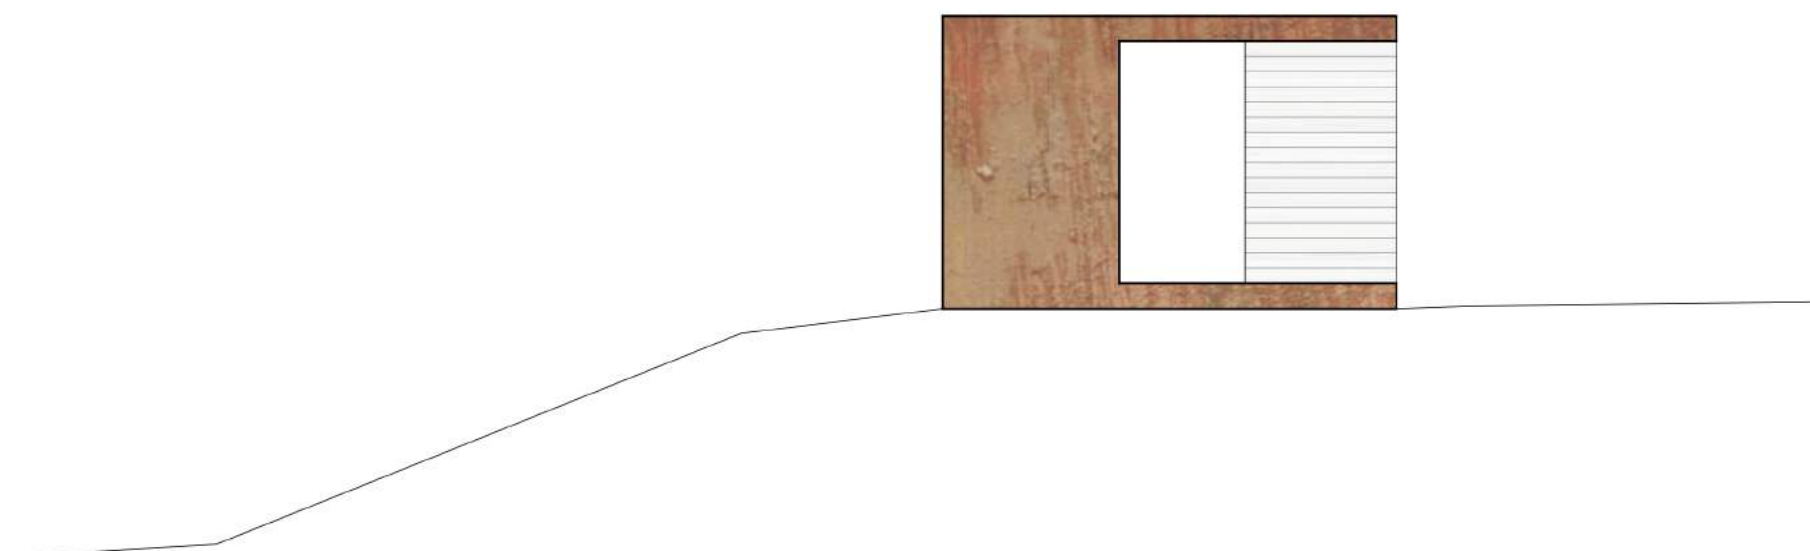

POHLED BOČNÍ



STŘECHA


ALTÁN - OBJEKT ZÁZEMÍ 1:75

KOVOVÁ KONSTRUKCE OPLÁŠTĚNÁ Z VNITŘNÍ STRANY DŘEVEM, VNĚJŠÍ PLÁŠŤ TVOŘÍ PŘEDKORODOVANÝ PLECH.

VSAZENÉ BOXY SKLADU A TOALETY VYTVÁŘÍ ZÁVĚTRÍ PRO BĚŽNÉ VYUŽITÍ K POSEZENÍ. V PŘÍPADĚ POTŘEBY LZE VARAIBILNĚ ŘEŠIT UZAVIRATELNOST PROSTORU PLACHTOU NATAŽENOU MEZI STROP A PODLAHU. NAPŘÍKLAD PŘI KONÁNÍ KONCERTU UZAVŘÍT STRANU K PUMPTRACKU APOD.



POHLED ČELNÍ

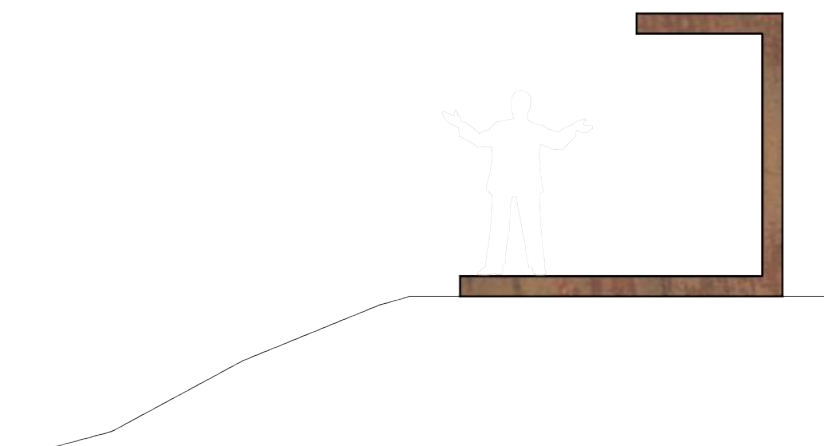

POHLED BOČNÍ



PŮDORYS


FRAGMENT 1:75

KOVOVÁ KONSTRUKCE OPLÁŠTĚNÁ Z VNITŘNÍ STRANY DŘEVEM, Z VNĚJŠÍ PŘEDKORODOVANÝM PLECHEM


OBJEKT POSKYTUJE PŘÍSTŘEŠÍ PŘI TRÉNINKU TRIALU.



POHLED ČELNÍ

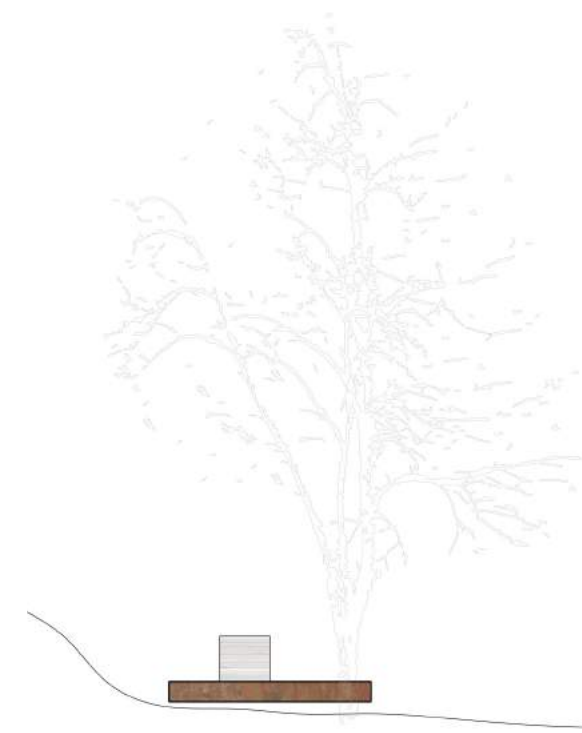

POHLED BOČNÍ

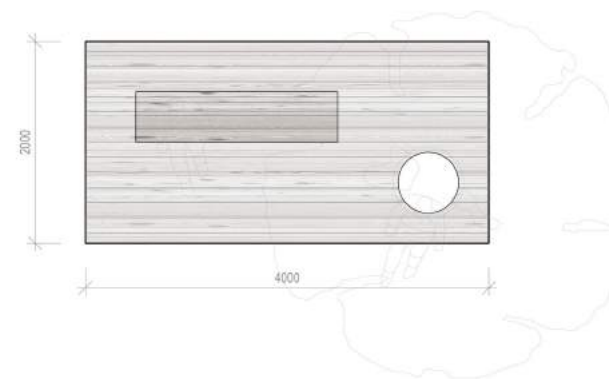

PŮDORYS

PLATFORMA 1:75

DŘEVĚNÁ PALUBA S LAVIČKOU. BOKY PALUBY JSOU OPLÁŠTĚNY PŘEDKORODOVANÝM PLECHEM.

VYHLÍDKOVÉ MÍSTO SE STROMEM

LOUKA

- hasičská dráha
- sport na louce, fotbalík
- čarodějnice
- ohniště
- Den dětí



PUMPTRACK

- dráha pumtracku poskytuje různé úrovně obtížnosti pro všechny věkové kategorie
- rozlišujeme tři základní části - dětský pumtrack, střední část a skokovou část

DĚTSKÝ PUMPTRACK

- nejblíže cyklostezce se nachází malý okruh základní obtížnosti
- je vhodný i pro nejmenší děti na odrážedlech, slouží ke hře

STŘEDNÍ ČÁST

- největší část pumtracku poskytuje různé úrovně obtížnosti od menších po větší skokové pasáže
- trénink dovedností

SKOKOVÁ ČÁST

- nejdál od cyklostezky je navržena nejobtížnější partie celého pumtracku pro nejzkušenější jezdce
- samostatný rozjezd z návrší
- umožňuje trénink pokročilých dovedností

MATERIÁLY

varianty řešení



betonové směsi



Zürich, Švýcarsko



vâpenec



Kidderminster, Velká Británie



asfalt



New York City, USA

TRIAL

-jednotlivá místa pro trial jsou rozdělena dle charakteru překážek

BETONOVÉ PŘEKÁŽKY MEZI STROMY

-nejvýraznější překážky, betonové skruže, jsou rozmístěny mezi stromy ve střední části území



DŘEVĚNÉ OBJEKTY

-nejblíže k pumptracku v sousedství nejtěžší dráhy jsou navrženy velké dřevěné překážky (palety, špulky)



PŘÍRODNÍ TRIAL

-směrem do krajiny se charakter překážek mění, použity jsou kameny a dřevěné klády



VENKOVNÍ FITNESS

- cvičení na volném prostranství
- pro všechny věkové kategorue
- využití po celý den
- trénink pro trialovou školku

MATERIÁLY

- dřevěné nebo kovové prvky



MTB DRÁHA

- přírodní stezka
- různé povrchy, kameny, klády



SKILL CENTRE

- trénink dovedností na kole
- různé povrchy, kameny, klády
- hra, malé děti, posezení



KLIENT



Obec Tehov
Panská 107
251 01 Tehov

LOKACE

Obec Tehov

AUTOR



Ing. arch. Vojtěch Kaas
Ing. arch. Jan Kalivoda
Ing. arch. Tereza Soubustová