


Název akce: Světice - práce na novém kVN	Vypracoval: Quo s.r.o.
	Datum: 9/2018
Název výkresu: DIO Světice MK ul. Na Lada-kVN	List č.: 1

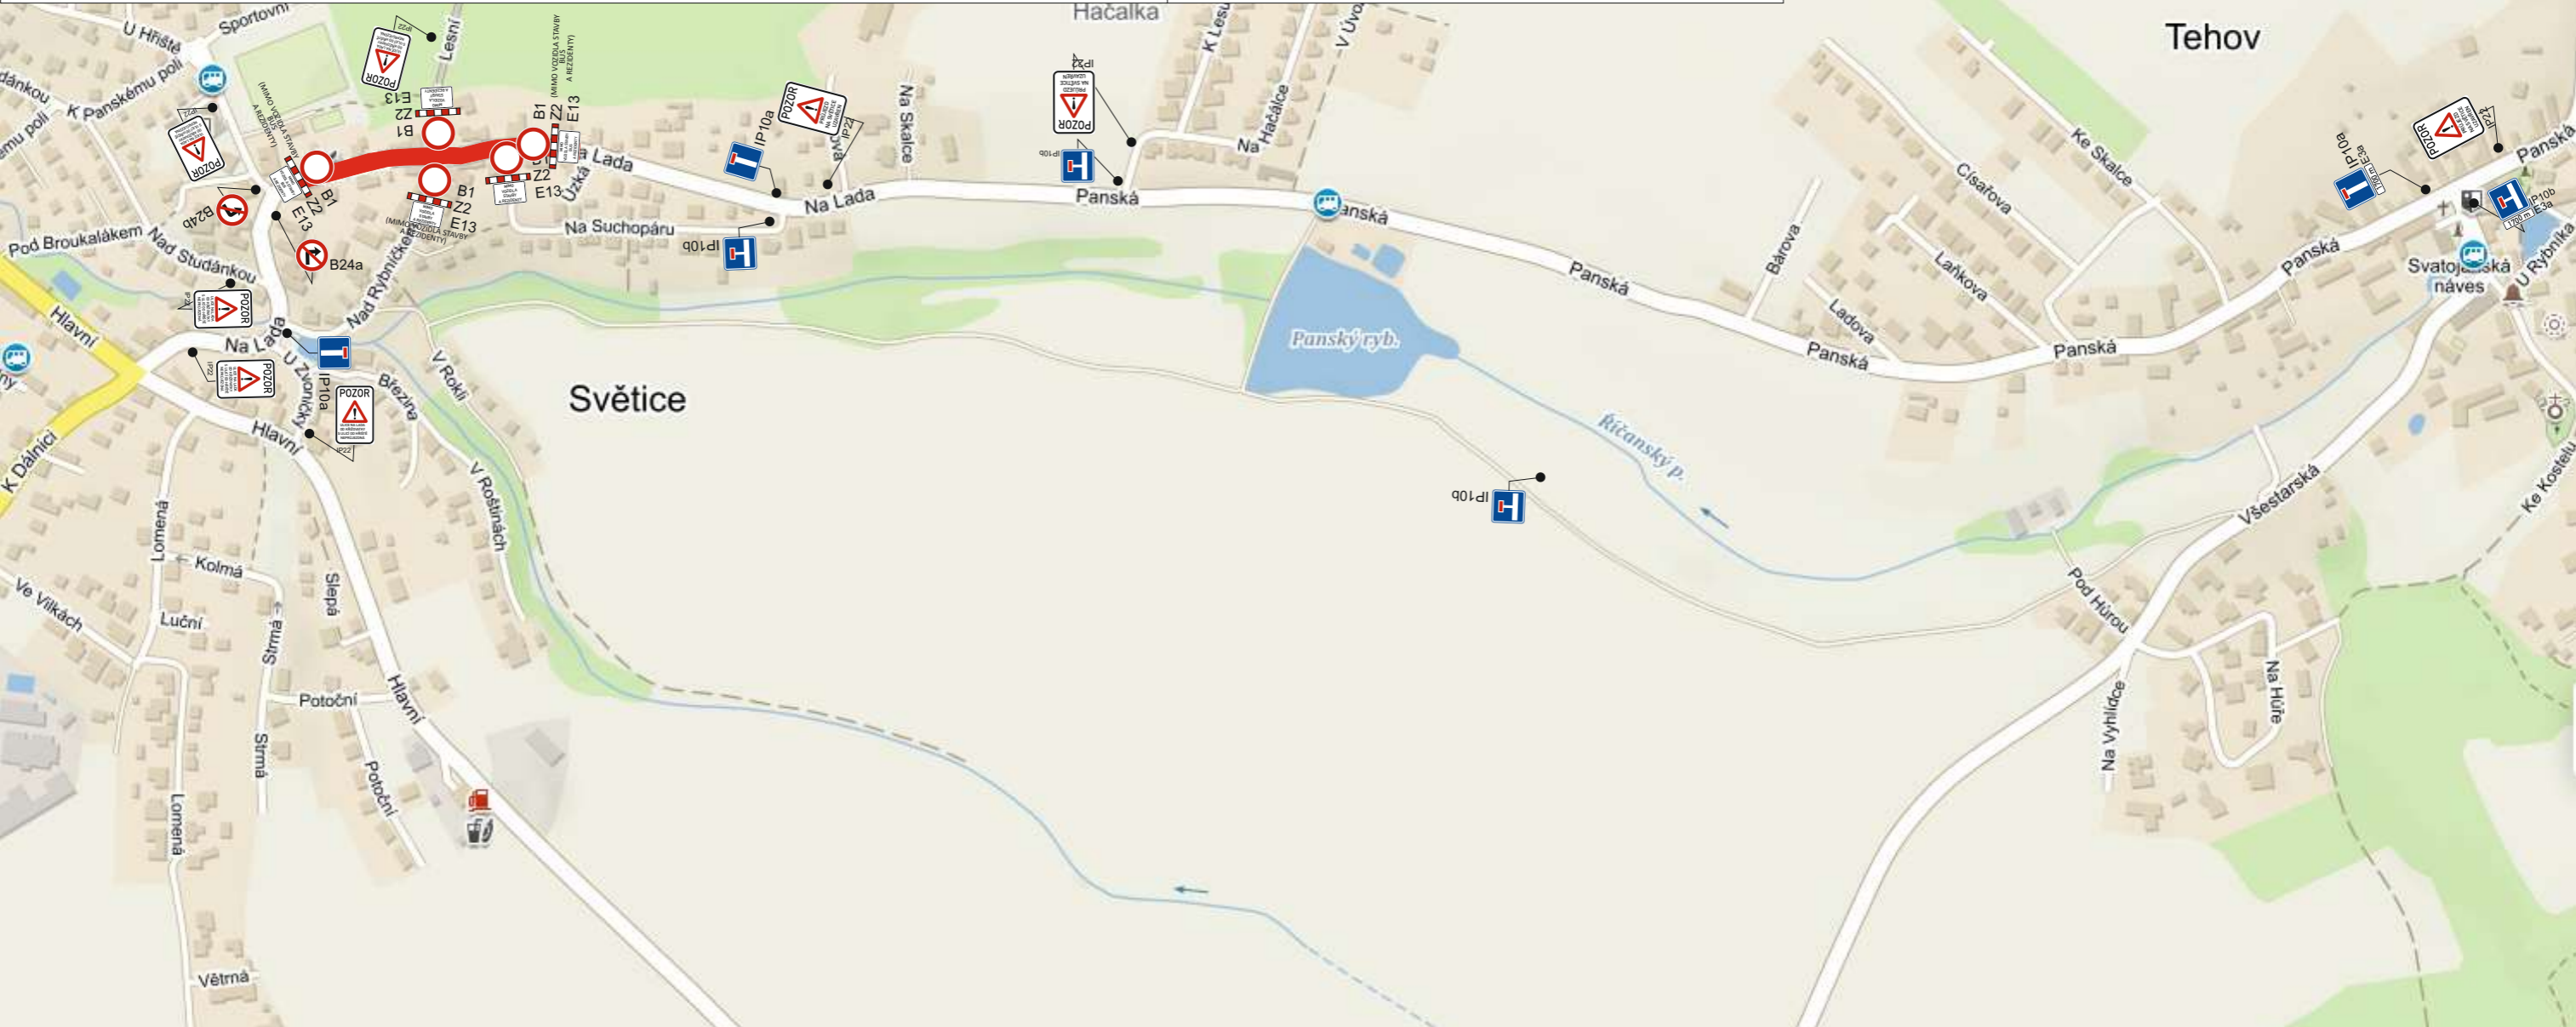

Legenda:

1700 m E3a	1700 m E3a			
ULICE NA LADA OD KRÍŽOVATKY S ULICÍ OD HRÍŠTĚ NEPRŮJEZDNÁ	PRŮJEZD NA SVĚTICE UZÁVŘEN	SVĚTICE UL. NA LADA UZÁVŘENA	MIMO VOZIDLA STAVBY A REZIDENTY E13	MIMO VOZIDLA STAVBY BUS A REZIDENTY E13
IP22	IP22	IP22		

Název akce:

Světice - nové kVN

Vypracoval: Quo s.r.o.

Datum: 9/2018

Název výkresu: DIO Světice MK ul. Na Lada-kVN - objízdná trasa

List č.: 2

