

## VÝKAZ DOSAVADNÍHO A NOVÉHO STAVU ÚDAJŮ KATASTRU NEMOVITOSTÍ

Dosavadní stav				Nový stav											
Označení pozemku parc. číslem	Výměra parcely		Druh pozemku	Označení pozemku parc. číslem	Výměra parcely		Druh pozemku	Typ stavby	Způs. určení výměr	Porovnání se stavem evidence právních vztahů					
	ha	m <sup>2</sup>	Způsob využití		ha	m <sup>2</sup>	Způsob využití	Způsob využití		Díl přechází z pozemku označeného v		Číslo listu vlastnictví	Výměra dílu		Označení dílu
										katastru nemovitostí	dřívější poz. evidenci		ha	m <sup>2</sup>	
19	13	55	zahrada	19/2	4	82	zahrada		0	19		79	13	55	celá
				19/1	8	73	zahrada								
	13	55			( 13 55)										
	13	55			13	55									


### Výkaz údajů o bonitovaných půdně ekologických jednotkách (BPEJ) k parcelám nového stavu


Parcelní číslo podle		Kód BPEJ	Výměra		BPEJ na dílu parcely	Parcelní číslo podle		Kód BPEJ	Výměra		BPEJ na dílu parcely
katastru nemovitostí	zjednodušené evidence		ha	m <sup>2</sup>		katastru nemovitostí	zjednodušené evidence		ha	m <sup>2</sup>	
19/1		56811		8 73		19/2		56811	4	82	

#### Seznam souřadnic (S-JTSK) :

Souřadnice pro zápis do KN

Číslo bodu	Y	X	kk	Poznámka
696-266	725264.38	1058483.43	3	
770-372	725290.40	1058502.67	8	
770-374	725285.92	1058520.25	8	
1	725261.09	1058493.48	3	
2	725270.68	1058498.93	3	
3	725272.56	1058496.30	3	
4	725278.32	1058497.03	3	
5	725289.83	1058504.92	8	

<b>GEOMETRICKÝ PLÁN</b> pro rozdělení pozemku	Geometrický plán ověřil úředně oprávněný zeměměřický inženýr	Stejnopis ověřil úředně oprávněný zeměměřický inženýr.	
		Jméno, příjmení: <b>Ing. Petr Falátek</b>	Jméno, příjmení: <b>Ing. Petr Falátek</b>
		Číslo položky seznamu úředně oprávněných zeměměřických inženýrů <b>737/1995</b>	Číslo položky seznamu úředně oprávněných zeměměřických inženýrů <b>737/1995</b>
		Dne: <b>29.5.2019</b> Číslo: <b>137/2019</b>	Dne: <b>3.6.2019</b> Číslo: <b>137/2019</b>
	Náležitosti a přesnosti odpovídá právním předpisům.		
	Tento stejnopis odpovídá geometrickému plánu v elektronické podobě uloženému v dokumentaci katastrálního úřadu.		
Vyhotovitel: <b>Ing. Jan Habal</b> Verdunská 2172/14 25101 Říčany www.geodet-prahavychod.cz	Katastrální úřad souhlasí s očíslováním parcel.		
Číslo plánu: <b>1111-61/2019</b> Okres: <b>Praha-východ</b> Obec: <b>Tehov</b> Kat. území: <b>Tehov u Říčan</b> Mapový list: <b>Praha 0-9/22, 0-9/24</b>	KÚ pro Středočeský kraj KP Praha Východ Lenka Mrvíková PGP-1746/2019-209 2019.05.30 12:18:36 CEST		
Dosavadním vlastním pozemkům byla poskytnuta možnost seznámit se v terénu s průběhem navrhovaných nových hranic, které byly označeny předepsaným způsobem:  <b>mezníky</b>			

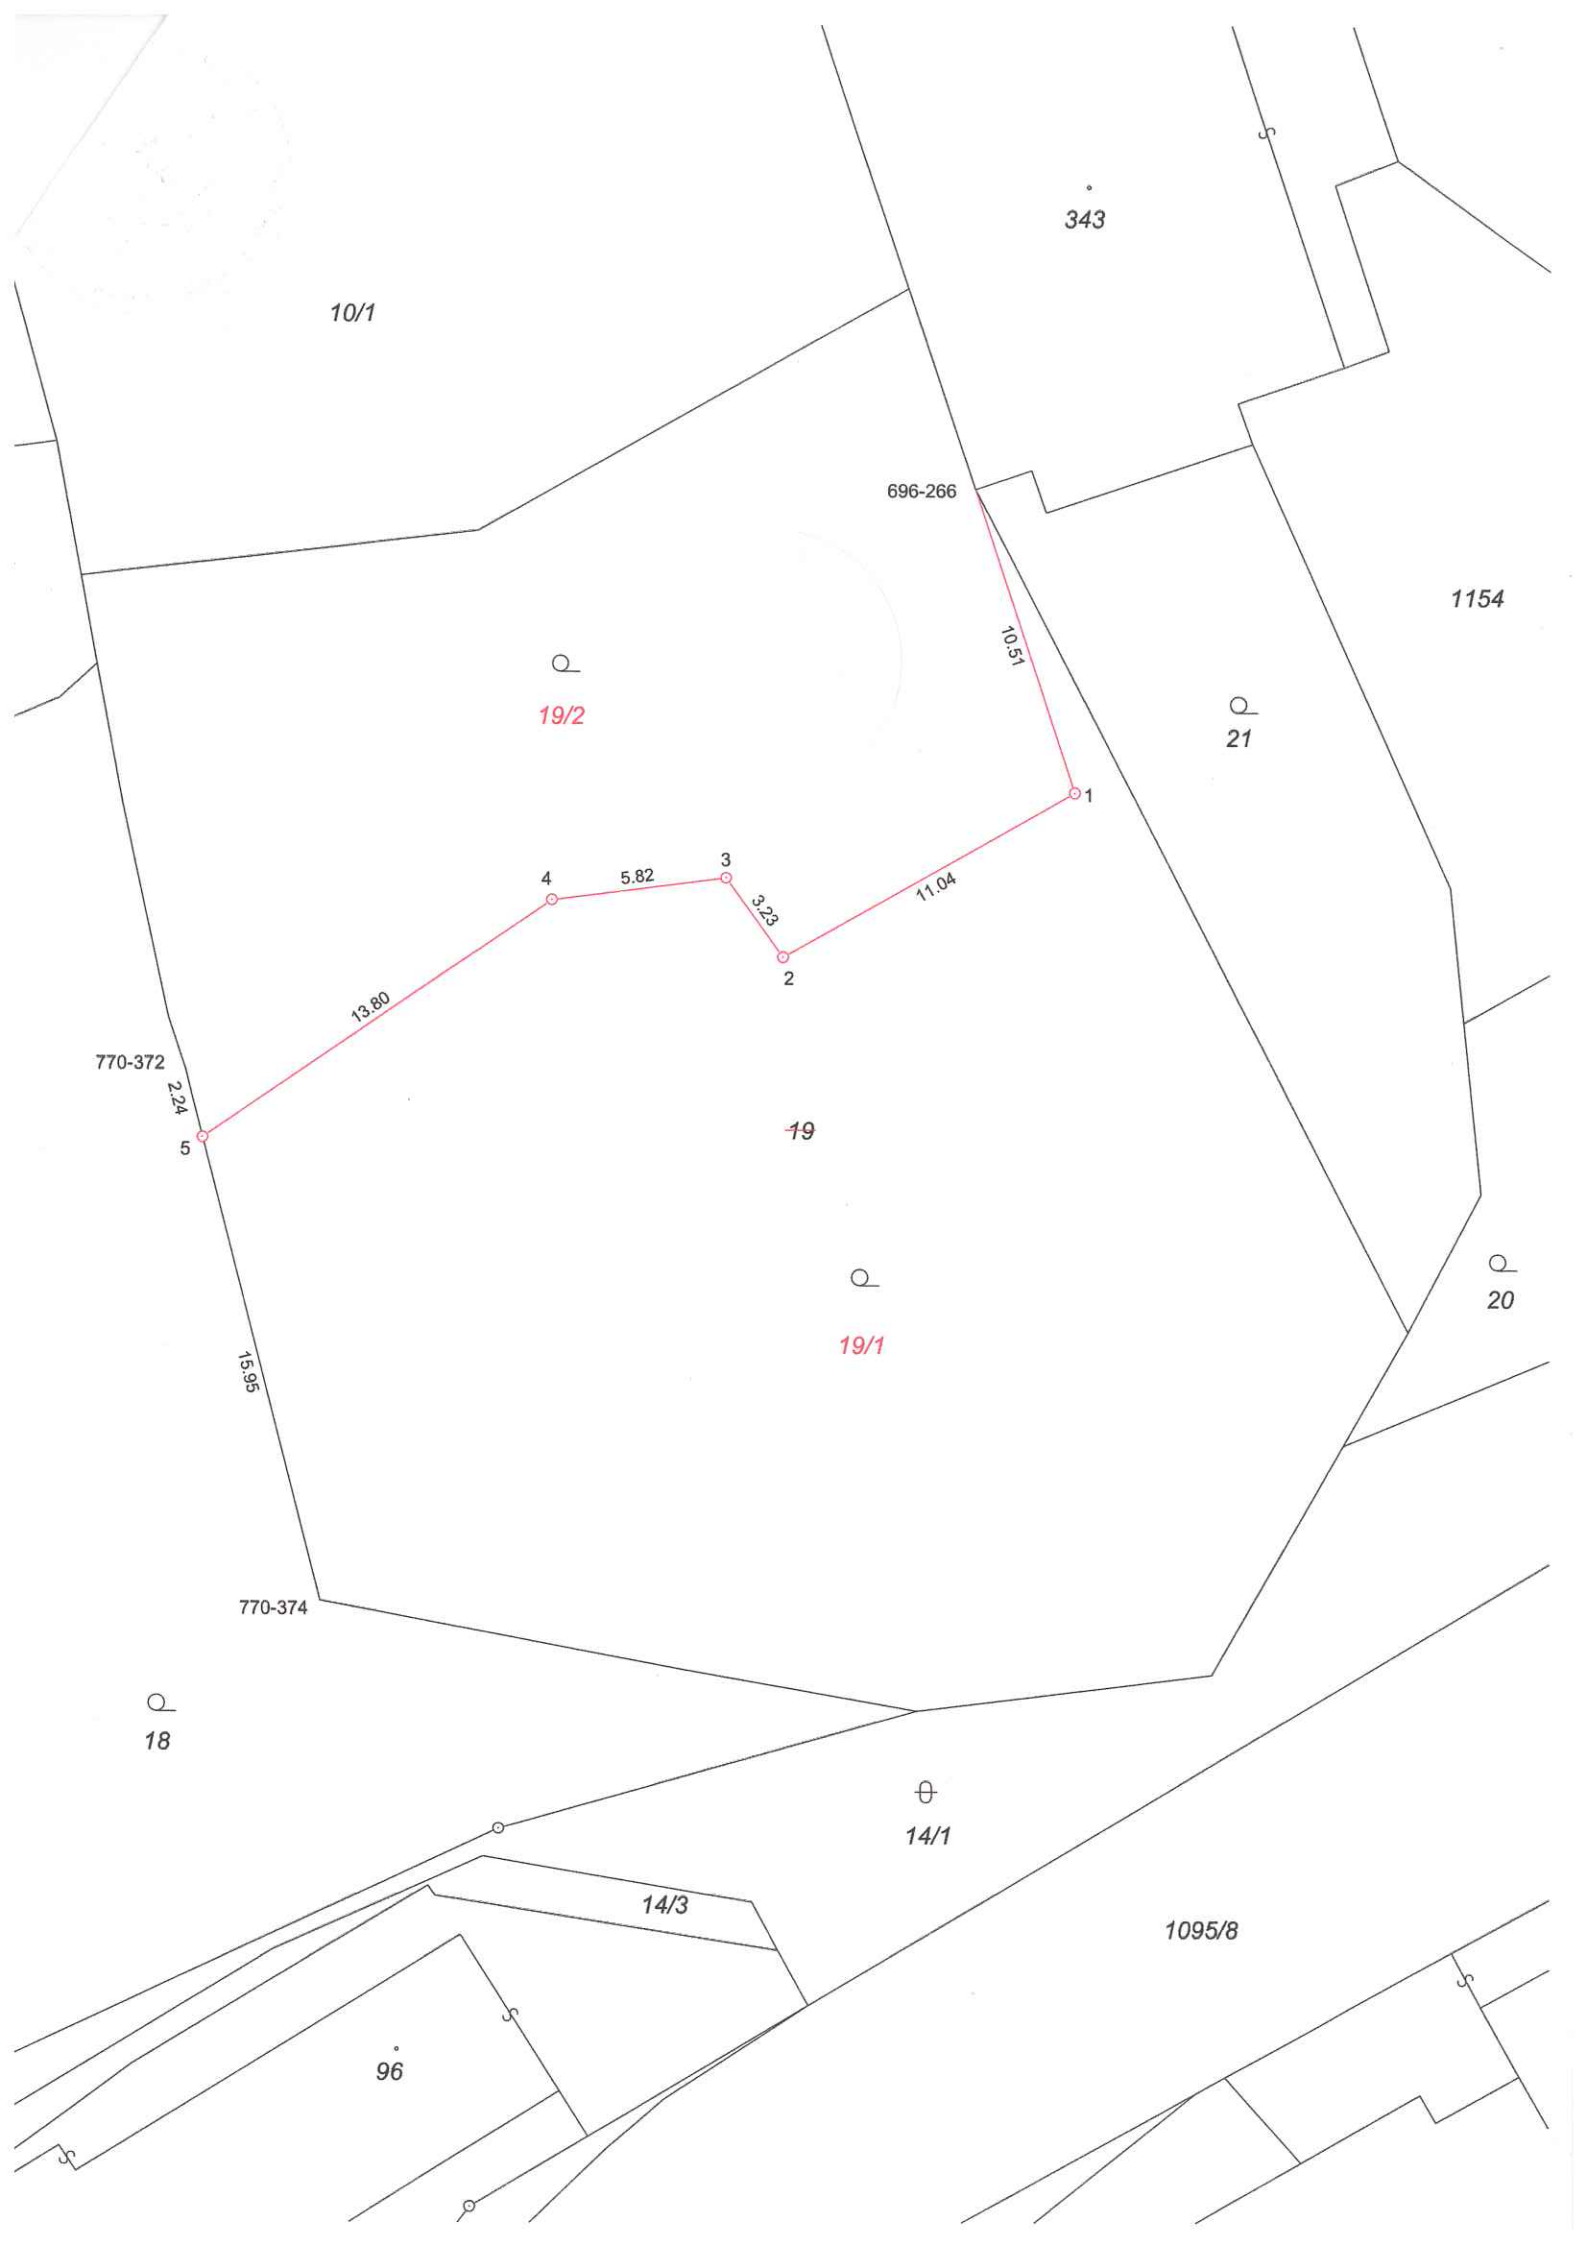

10/1

343

696-266

1154

Q  
19/2

Q  
21

10.31

4

5.82

3

3.23

2

11.04

1

13.80

770-372

2.24

5

19

Q  
19/1

Q  
20

15.95

770-374

Q  
18

⊕  
14/1

14/3

1095/8

96