






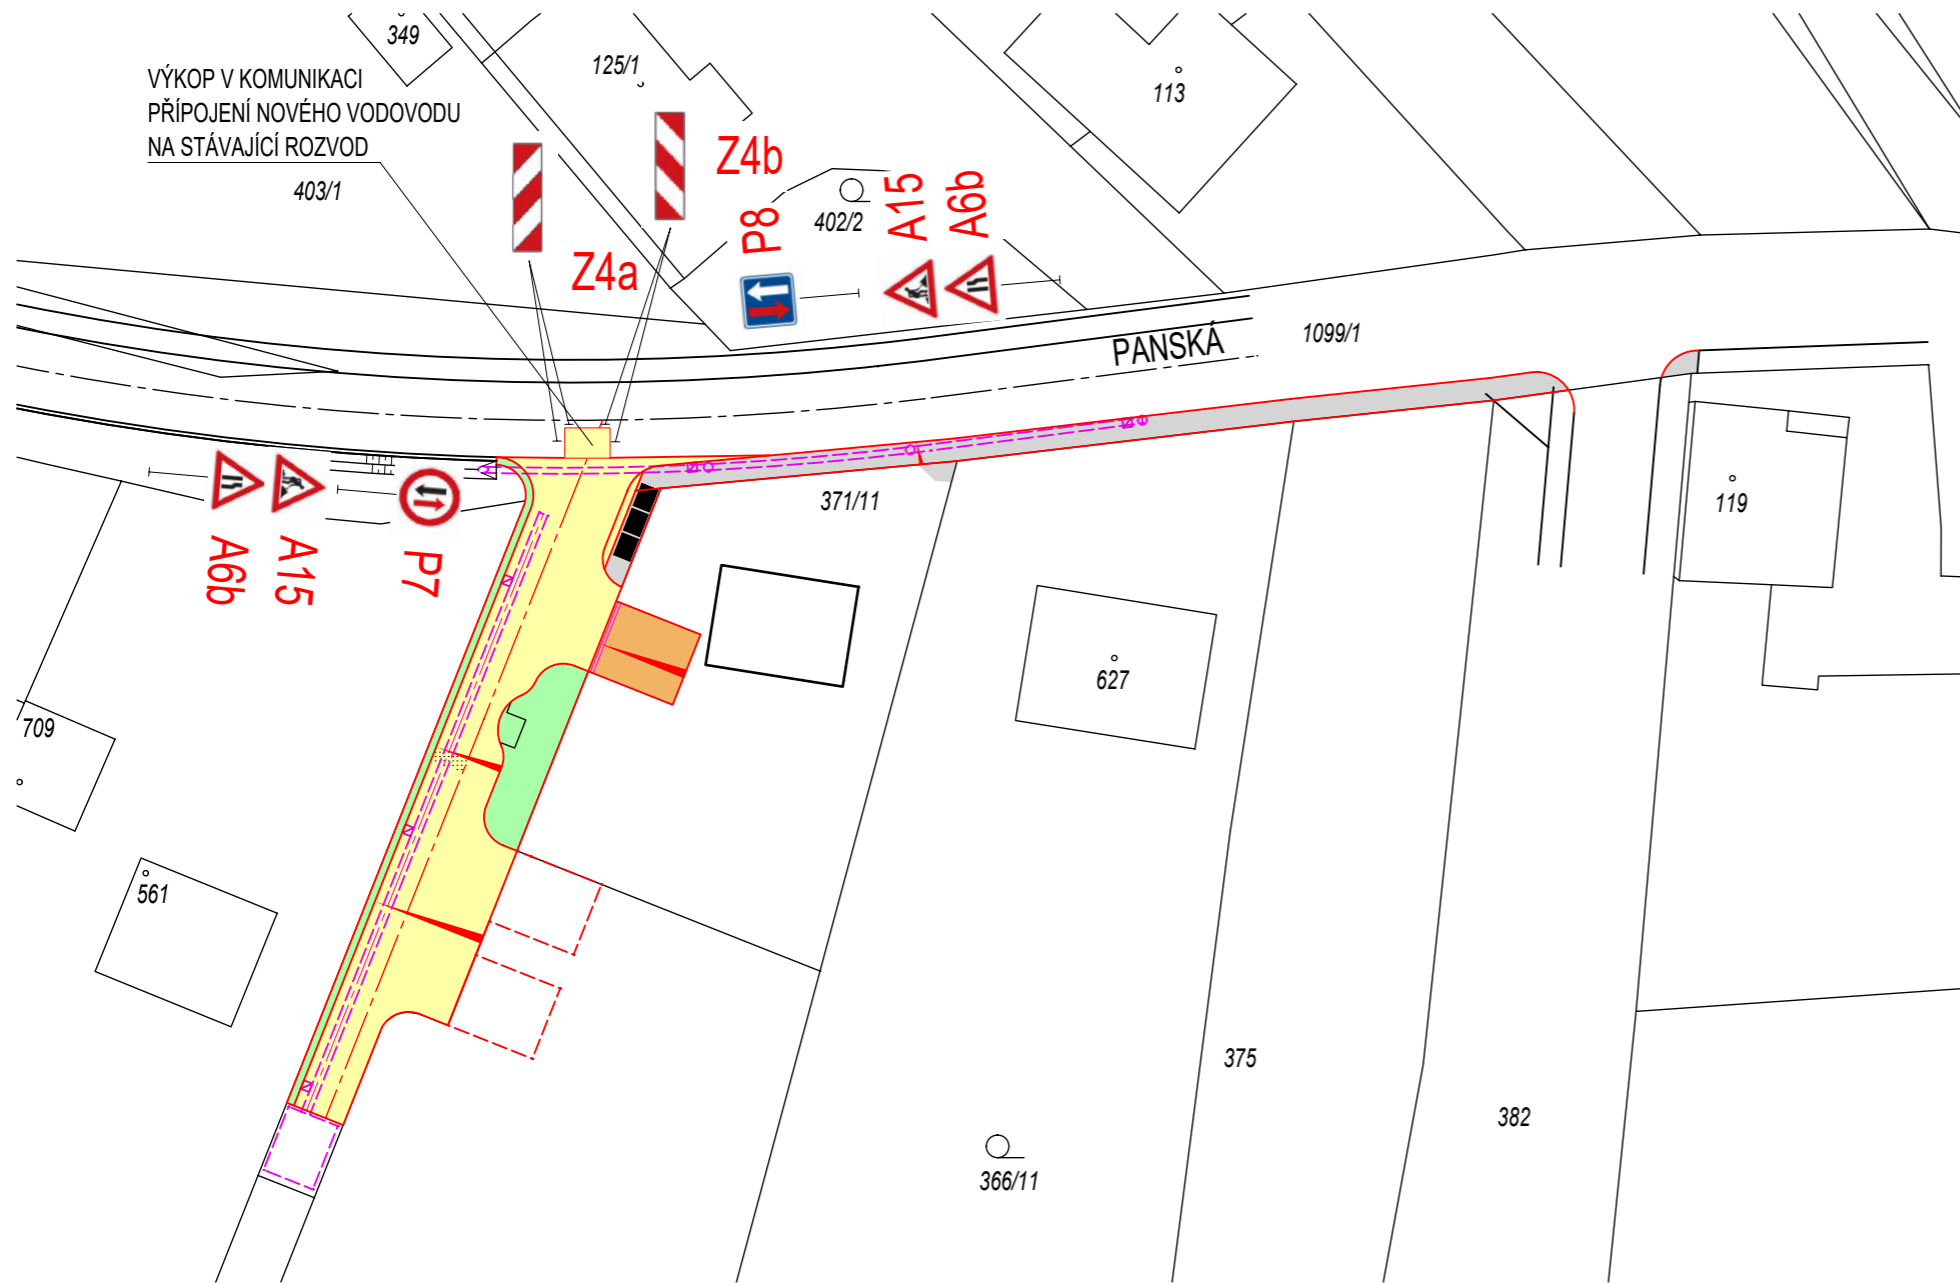

SITUACE - DOPRAVNÍ ZNAČENÍ

M 1:500



LEGENDA

-  TRAVNATÝ PÁS, ZELEŇ
-  PLOCHY PRO PĚŠÍ - CHODNÍKY
kryt betonová dlažba
-  PARKOVACÍ STÁNÍ
kryt betonová dlažba
-  KOMUNIKACE
kryt betonová dlažba
-  A15 - PRÁCE NA SILNICI 2 KS
-  A6b - ZÚŽENÁ VOZOVKA (Z JEDNÉ STRANY) 2 KS
-  P7 - PŘEDNOST PROTIJEDOUČÍCH VOZIDEL 1 KS
-  P8 - PŘEDNOST PŘED PROTIJEDOUČÍMI VOZIDLY 1 KS
-  Z4a - SMĚROVACÍ DESKA
(SE ŠIKMÝMI PRUHY SKLONĚNÝMI VLEVO) 2 KS
-  Z4b - SMĚROVACÍ DESKA
(SE ŠIKMÝMI PRUHY SKLONĚNÝMI VPRAVO) 2 KS

HIP:	Ing. Milan Mimra	ZODPOVĚDNÝ PROJEKTANT:	Ing. Jan Luxemburk	 100 00 PRAHA 10, TŘEBOHOSTICKÁ 14 TEL: 226 209 170 (183)	
milan.mimra@bml.cz	<i>Milan Mimra</i>	jan.luxemburk@bml.cz	<i>Jan Luxemburk</i>		
VYPRACOVAL:	Ing. Jana Svobodová	KONTROLOVAL:	Ing. Jan Luxemburk		
jana.svobodova@bml.cz	<i>Jana Svobodová</i>	jan.luxemburk@bml.cz	<i>Jan Luxemburk</i>		
INVESTOR:	Freden s.r.o., Na Hačálce 205, 251 01 Tehov			Č. ZAKÁZKY: 20 066	
AKCE:	TEHOV - INFRASTRUKTURA NA PARCELE 371				
OBSAH:	SO 01 KOMUNIKACE		STUPEŇ:	DIO	SOUPRAVA:
	SITUACE - DOPRAVNÍ ZNAČENÍ		DATUM:	09/2023	
			Č. PŘÍLOHY:		