


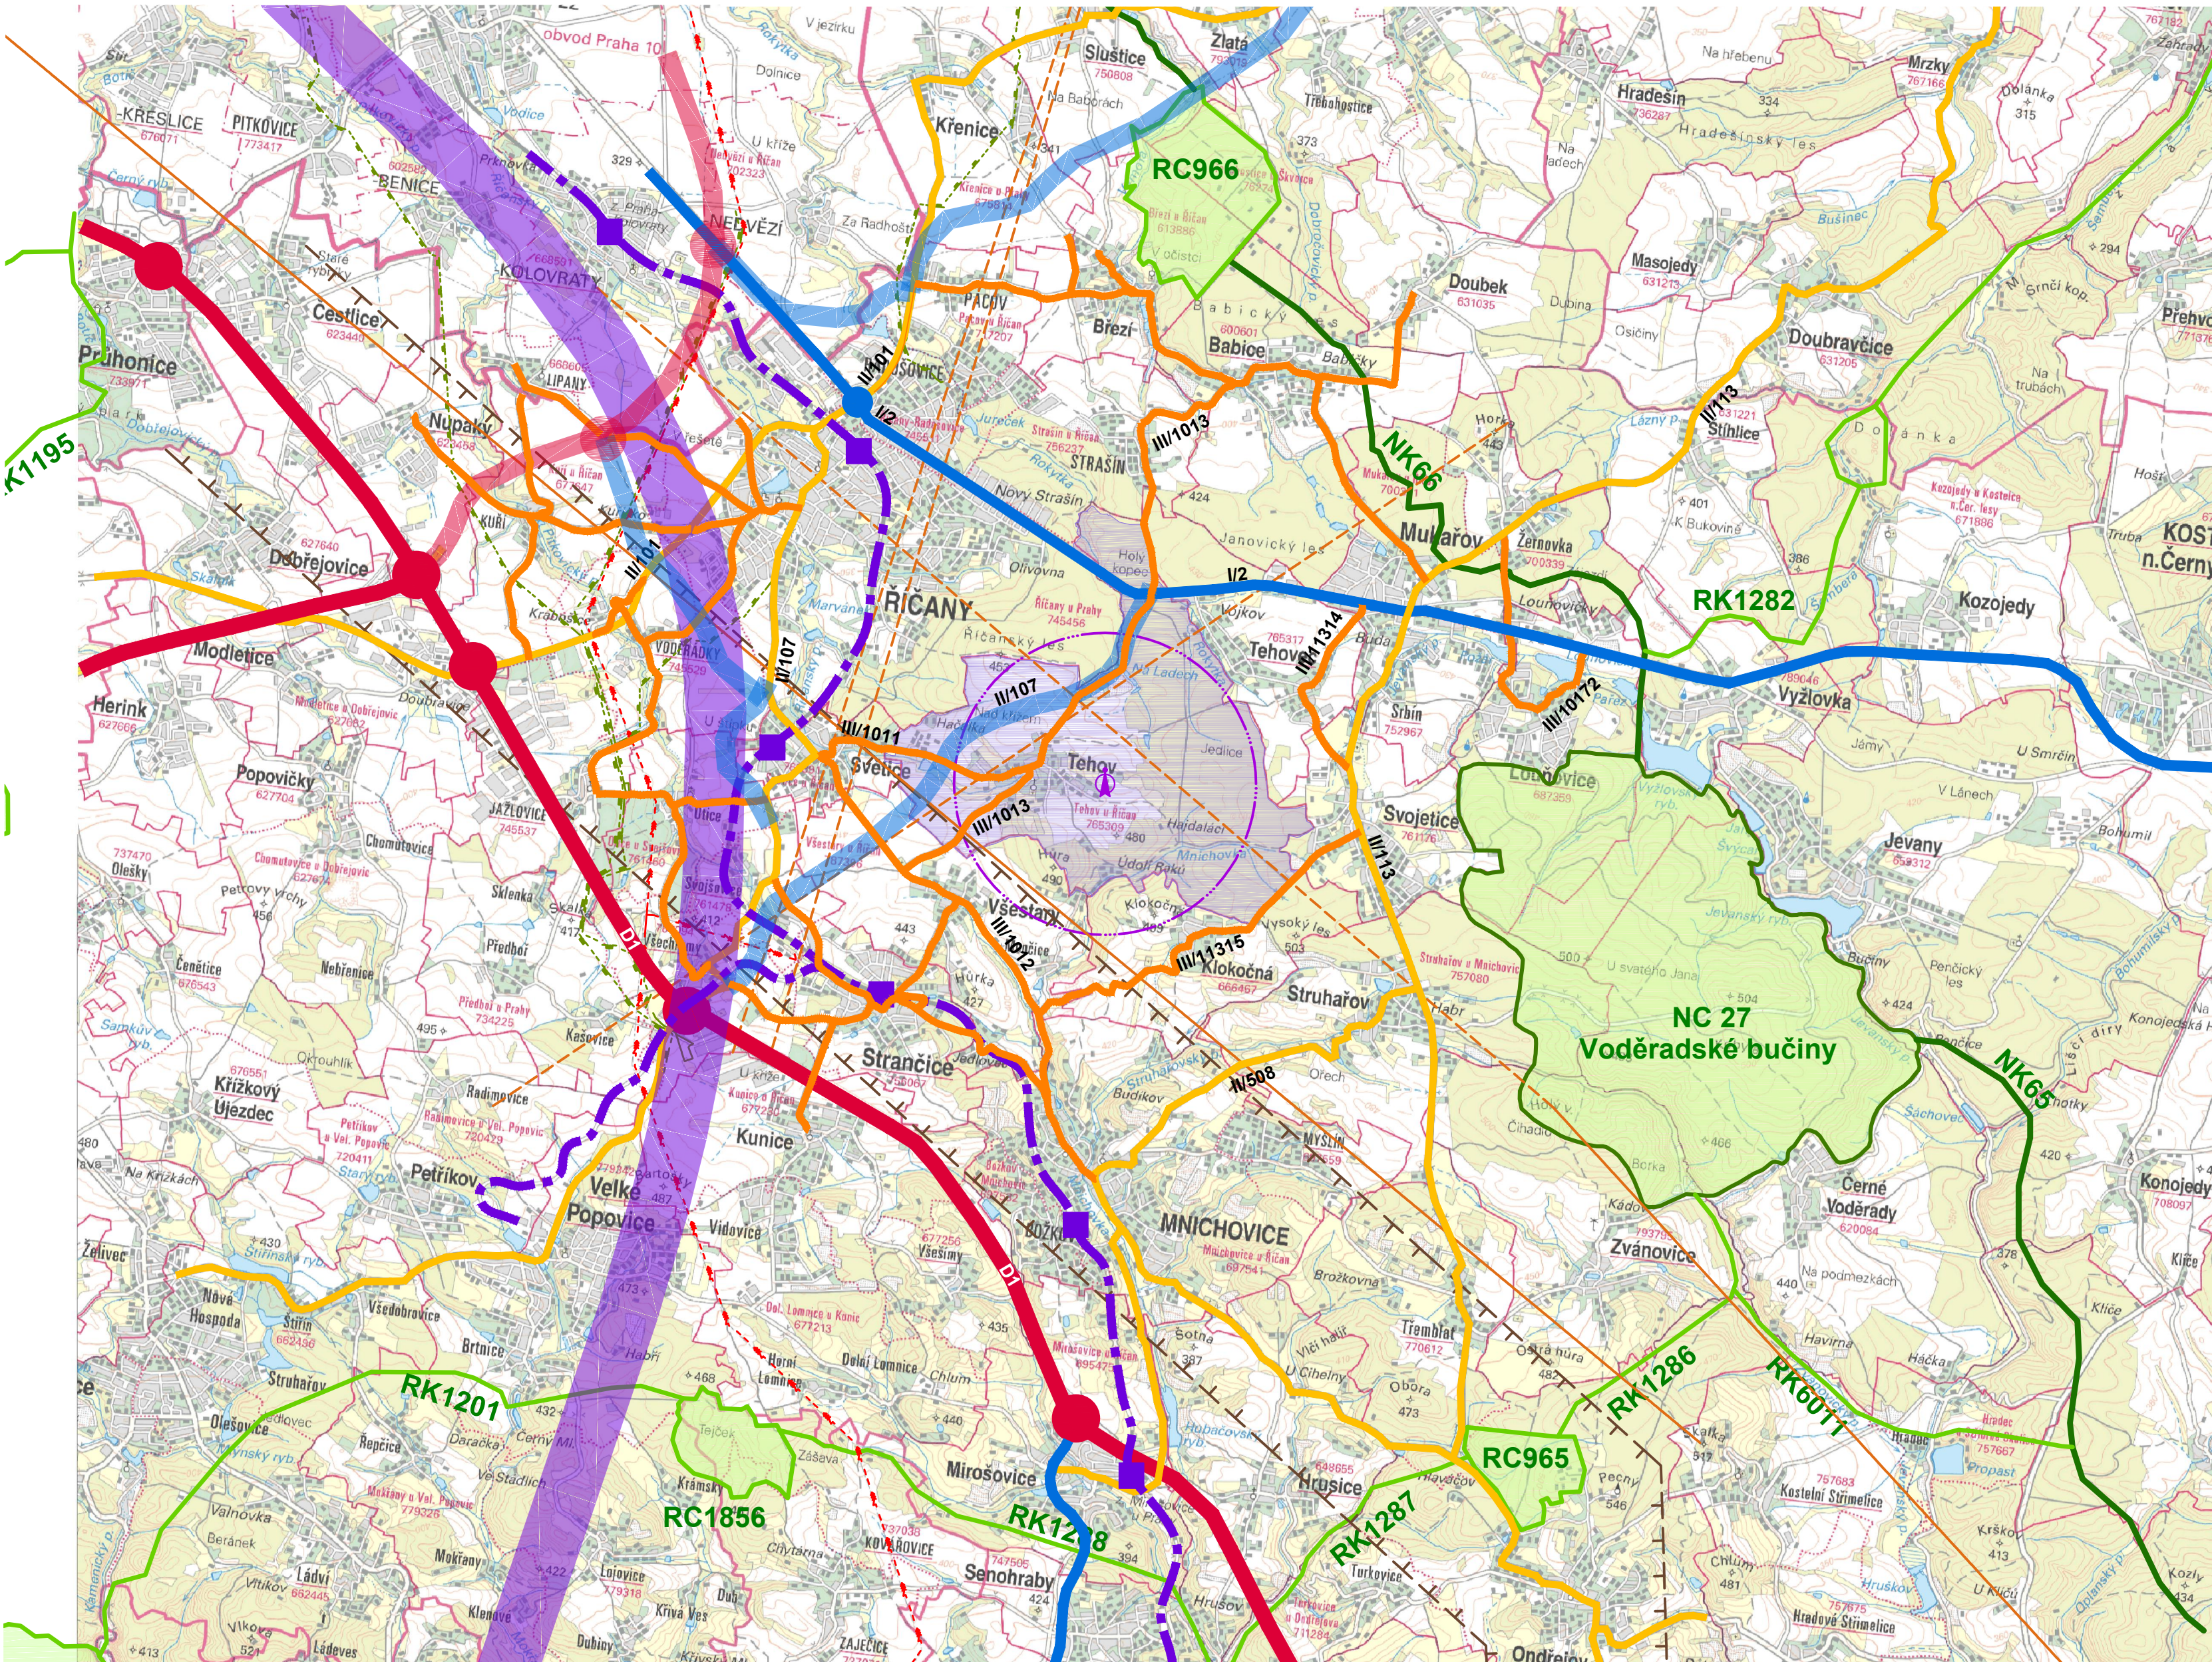

ODŮVODNĚNÍ ÚZEMNÍHO PLÁNU TEHOV

GRAFICKÁ ČÁST ODŮVODNĚNÍ ÚP - M 1 : 50 000
II.B2 - VÝKRES ŠIRŠÍCH VZTAHŮ

ÚZEMNÍ PLÁN
(dokumentace ÚP pro vydání - § 54 SZ)

stav návrh řešené území

DOPRAVA

- dálnice, MÚK
- silnice I. třídy
- silnice II. třídy
- silnice III. třídy
- železnice

ÚZEMNÍ SYSTÉM EKOLOGICKÉ STABILITY, OCHRANA PŘÍRODY

- nadregionální biocentrum
- nadregionální biokoridor
- regionální biocentrum
- regionální biokoridor
- popis prvků ÚSES

TECHNICKÁ INFRASTRUKTURA

- vedení elektro VVN
- VVTL, VTL plynovod
- monitorovací stanice radiového spektra
- OP kontrolního měřicího střediska (1500m)
- radioreléová trasa
- OP radioreléové trasy

ZÁZNAM O ÚČINNOSTI	
Správní orgán, který územní plán vydal:	ZASTUPITELSTVO OBCE TEHOV
Číslo usnesení:	Ze dne:
Datum nabytí účinnosti územního plánu:	
Pořizovatel:	OBECNÍ ÚŘAD TEHOV
Oprávněná osoba pořizovatele:	Ing. arch. David HLOUCH, starosta obce
Osoba zajišťující splnění kvalifikačních předpokladů:	Ing. arch. Radek BOČEK
Podpis:	Otisk úředního razítka:

Územní plán Tehov byl spolufinancován z prostředků Ministerstva pro místní rozvoj



MINISTERSTVO
PRO MÍSTNÍ
ROZVOJ ČR



Zakázka:	
ÚZEMNÍ PLÁN TEHOV	
Etapa: ÚZEMNÍ PLÁN	
(dokumentace ÚP pro vydání - § 54 SZ)	
Řešené území:	
správní území obce TEHOV - k.ú. TEHOV u ŘÍČAN	
Objednatel:	
Obec TEHOV	
Zhotovitel:	
Atelier "AURUM" s.r.o., Pardubice	
Zodpovědný projektant:	
Ing. arch. Ivana Petru	
Zpracovatelský kolektiv:	
Ing. arch. Ivana Petru, Ing. Pavel Petru, Ing. arch. Dana Suchánková	
Oborná spolupráce:	
Ing. Zuzana Baladová, Ing. Drahomír Ježek	
Pořizovatel:	
Obecní úřad Tehov	
Oprávněná úřední osoba:	
Ing. arch. Radek Boček	
Příloha:	
GRAFICKÁ ČÁST ODŮVODNĚNÍ ÚP TEHOV	
II.B2	
VÝKRES ŠIRŠÍCH VZTAHŮ	
Měřítko: 1 : 50 000	Datum: 2018/03
Zakázka: Z16/02	