


Podélný profil II/107 - 1; 1:4 000/400

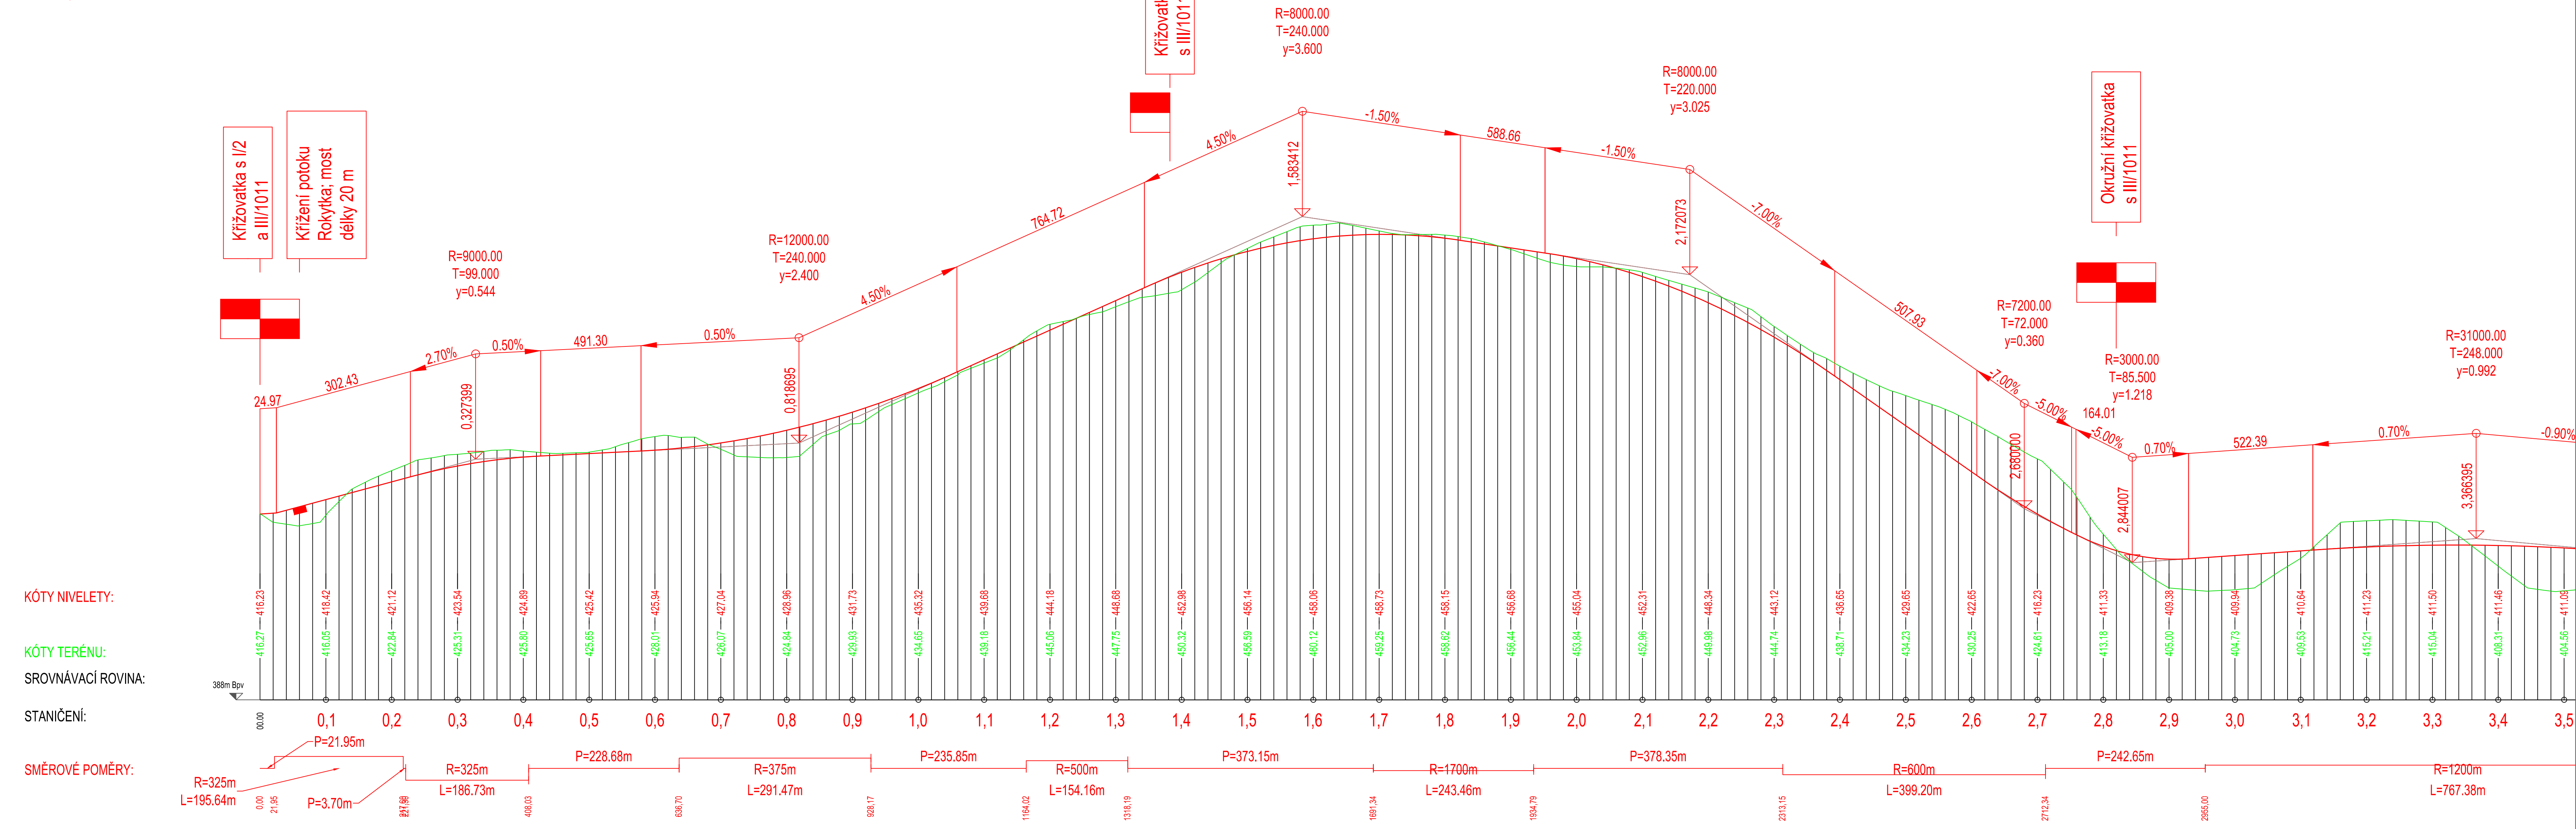

OBJEDNATEL: Středočeský kraj Zborovská 11, 150 21 PRAHA 5	PROJEKTANT: SUDOP PRAHA a.s. OLŠANSKÁ 26431a, 130 80 PRAHA 3 tel.: +420 267 084 111 fax: +420 224 320 316	
	PROJEKTANT: AF-CITYPLAN s.r.o. MAGISTRŮ 127513 140 00 PRAHA 4 tel.: +420 277 005 511 fax: +420 224 922 072 www.af-cityplan.cz	
DOPRAVNÍ STUDIE ZLEPŠENÍ DOPRAVNÍ OBSLUŽNOSTI ZAJMOVÉHO ÚZEMÍ ŘIČANSKO - JIH		
NÁZEV PROJEKTU:	VÝKRESY	
ČÁST / NÁZEV DOKUMENTU:	-	
STAVEBNÍ OBJEKT:	-	
PRÍLOHA:	Podélný profil II/107 - 1	
HLAVNÍ INŽENÝR PROJEKTU: Ing. O. KYP	Č. ZAKÁZKY: 15-5-208	KOPIE Č.:
ZODPOVĚDNÝ PROJEKTANT: Ing. K. KLEŇHA	STUPEŇ: ST	
VYPRACOVAL: Ing. K. KLEŇHA	ČÁST: B.	
KONTROLA: Ing. O. KYP	PRÍLOHA Č.: 4.1	
MĚŘÍTKO: 1:4 000/400	POČET A4: 5	REVIZE: 0
		DATUM: 3/2016