



Podélný profil II/335 úsek 1; II/335 úsek 2 var. A; 1:4 000/400

II/335 úsek 1

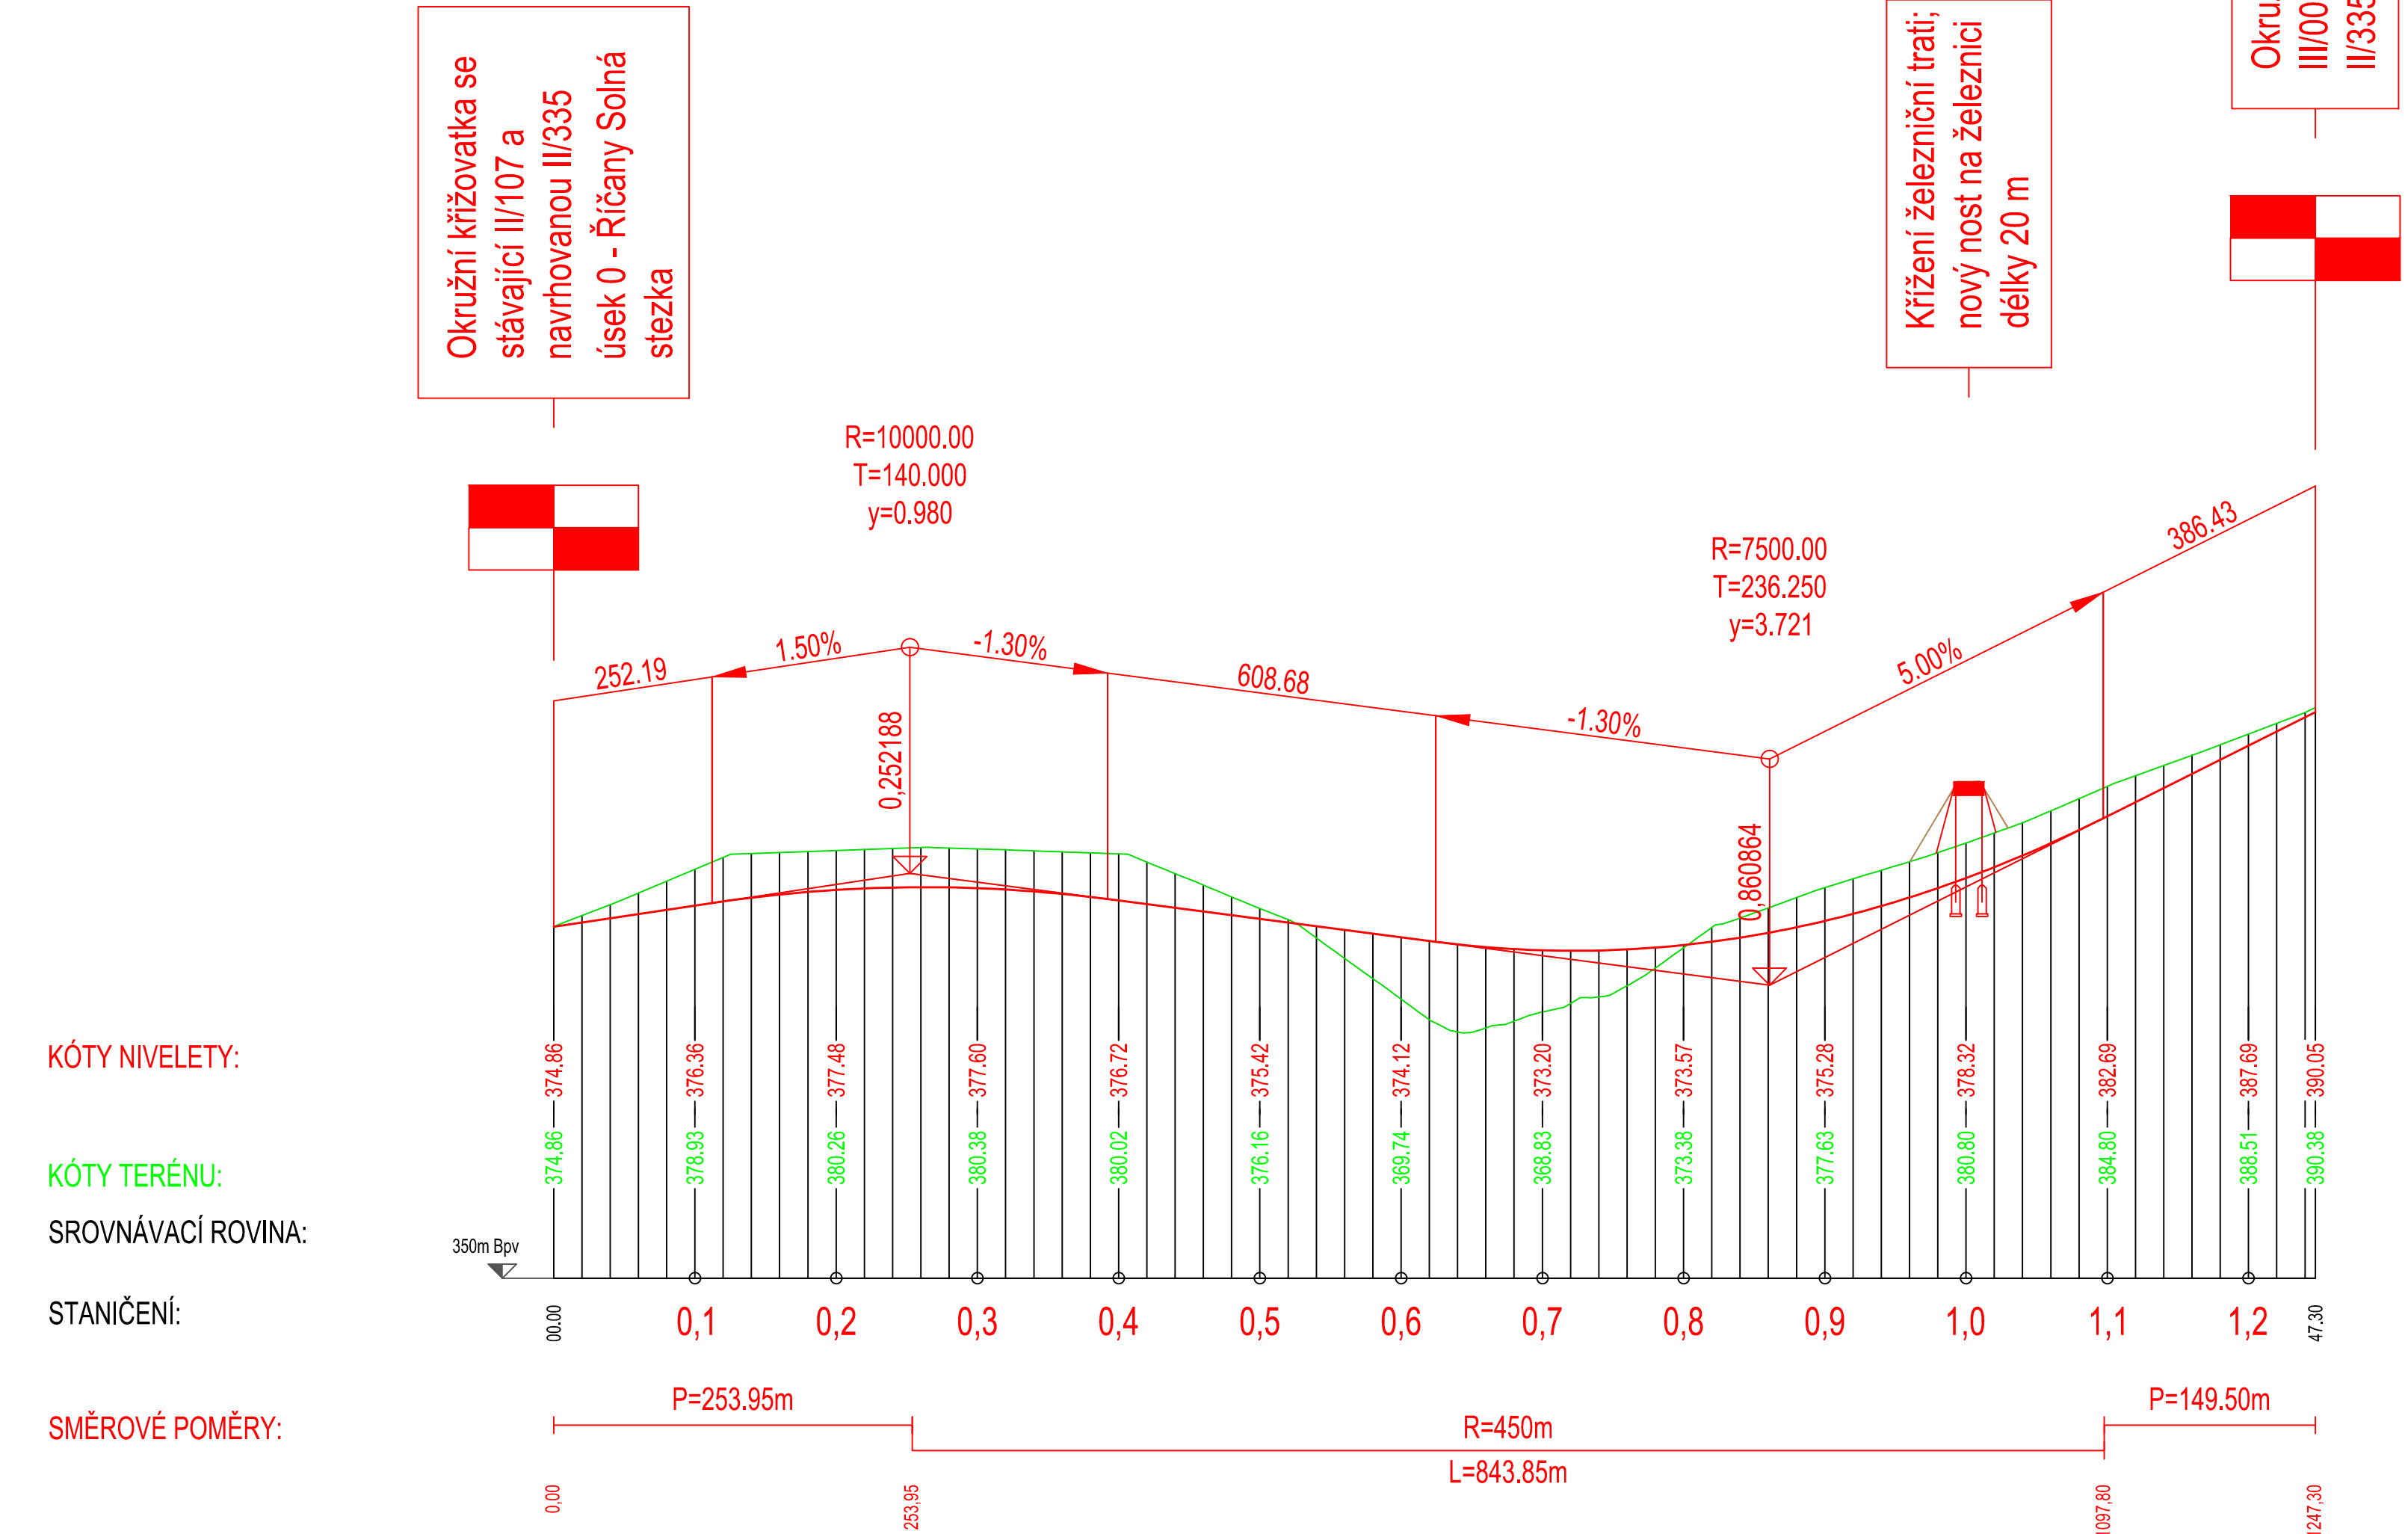

KÓTY NIVELETY:
KÓTY TERÉNU:
SROVNÁVACÍ ROVINA:
STANIČENÍ:
SMĚROVÉ POMĚRY:

II/335 úsek 2 varianta A

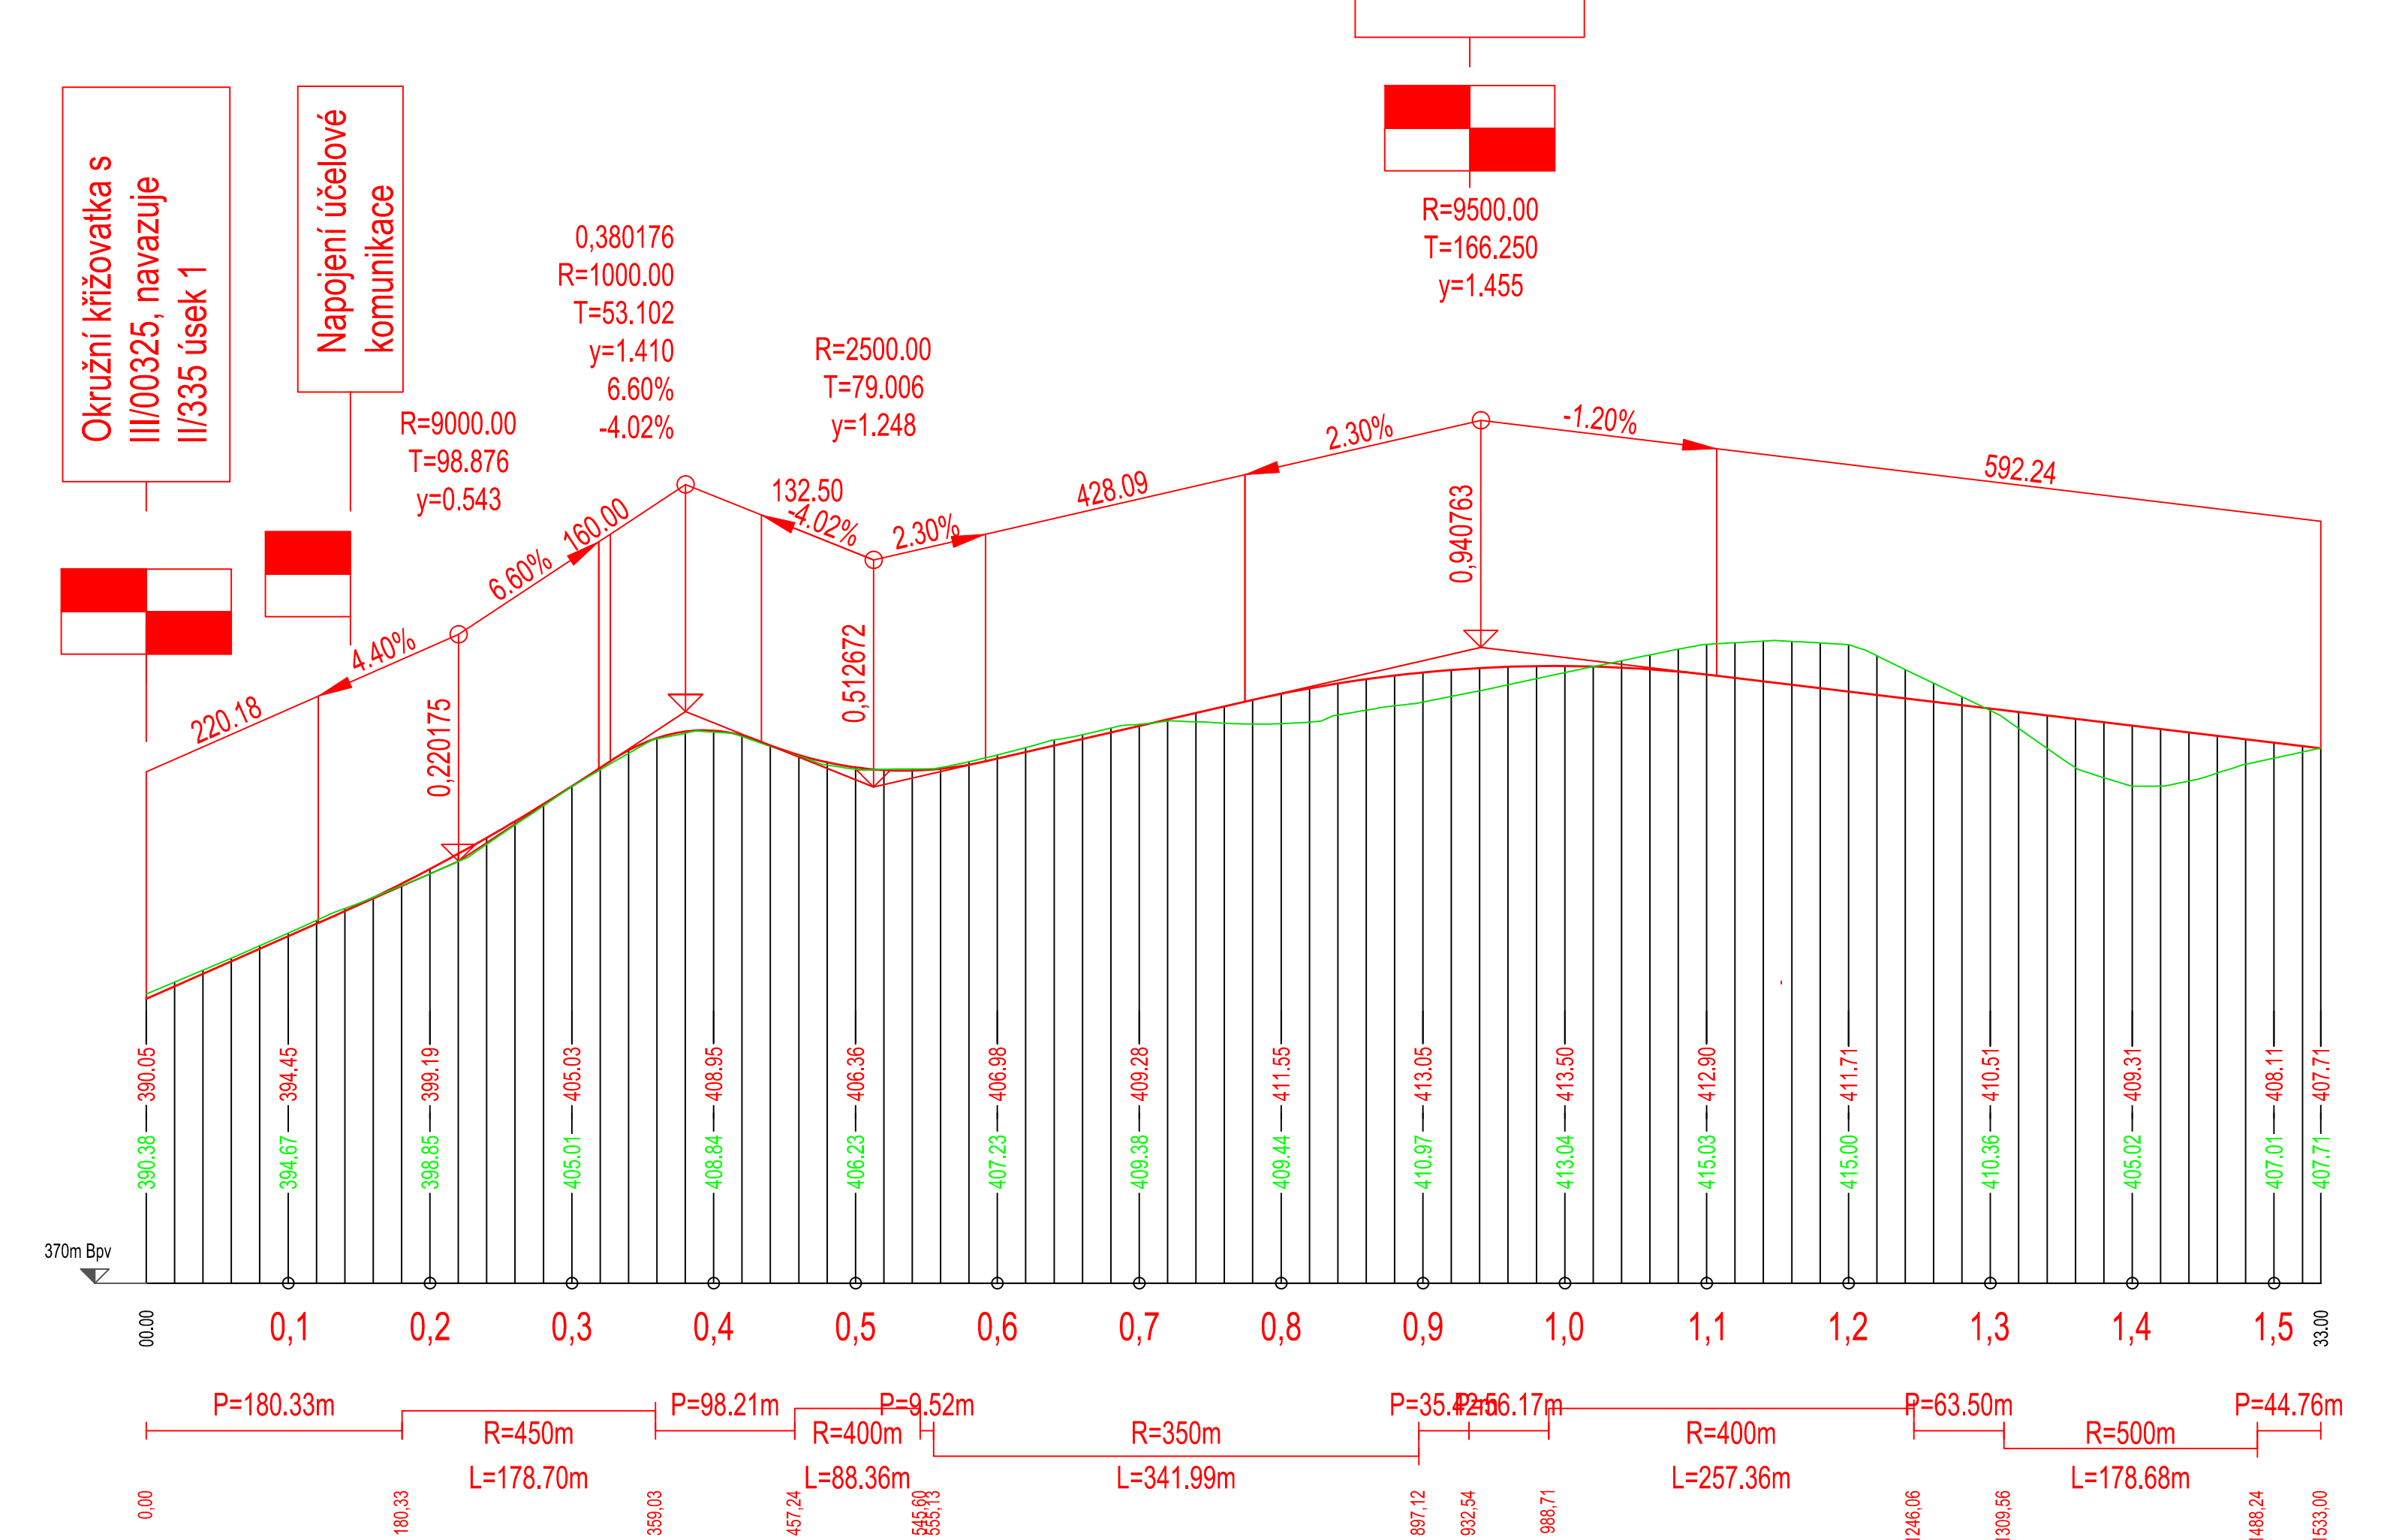

KÓTY NIVELETY:
KÓTY TERÉNU:
SROVNÁVACÍ ROVINA:
STANIČENÍ:
SMĚROVÉ POMĚRY:

OBJEDNATEL: Středočeský kraj Zborovská 11, 150 21 PRAHA 5	PROJEKTANT: SUDOP PRAHA a.s. OLŠANSKÁ 2643/1a, 130 80 PRAHA 3 tel.: +420 267 084 111 fax: +420 224 320 316		
	PROJEKTANT: AF-CITYPLAN s.r.o. MAGISTRŮ 1275/13 140 00 PRAHA 4 tel.: +420 277 005 511 fax: +420 224 922 072 www.af-cityplan.cz		
DOPRAVNÍ STUDIE ZLEPŠENÍ DOPRAVNÍ OBSLUŽNOSTI ZÁJMOVÉHO ÚZEMÍ ŘIČANSKO - JIH			
NÁZEV PROJEKTU:	VÝKRESY		
ČÁST / NÁZEV DOKUMENTU:	-		
STAVEBNÍ OBJEKT:	-		
PRÍLOHA:	Podélný profil II/335 úsek 1; II/335 úsek 2 varianta A		
HLAVNÍ INŽENÝR PROJEKTU:	Ing. O. KYP	Č. ZAKÁZKY: 15-5-208	KOPIE Č.:
ZODPOVĚDNÝ PROJEKTANT:	Ing. K. KLEŇHA	STUPEŇ: ST	
VYPRACOVAL:	Ing. K. KLEŇHA	ČÁST: B.	
KONTROLA:	Ing. O. KYP	PRÍLOHA Č.: 4.3	
MĚŘITKO: 1:4 000/400	POČET A4: 5	REVIZE: 0	DATUM: 3/2016