


ÚZEMNÍ PLÁN TEHOV



GRAFICKÁ ČÁST ÚP - M 1 : 5 000

I.B2b - KONCEPCE VEŘEJNÉ INFRASTRUKTURY
- DOPRAVNÍ INFRASTRUKTURA

úplné znění ÚP po vydání změn č. 1 a č. 2

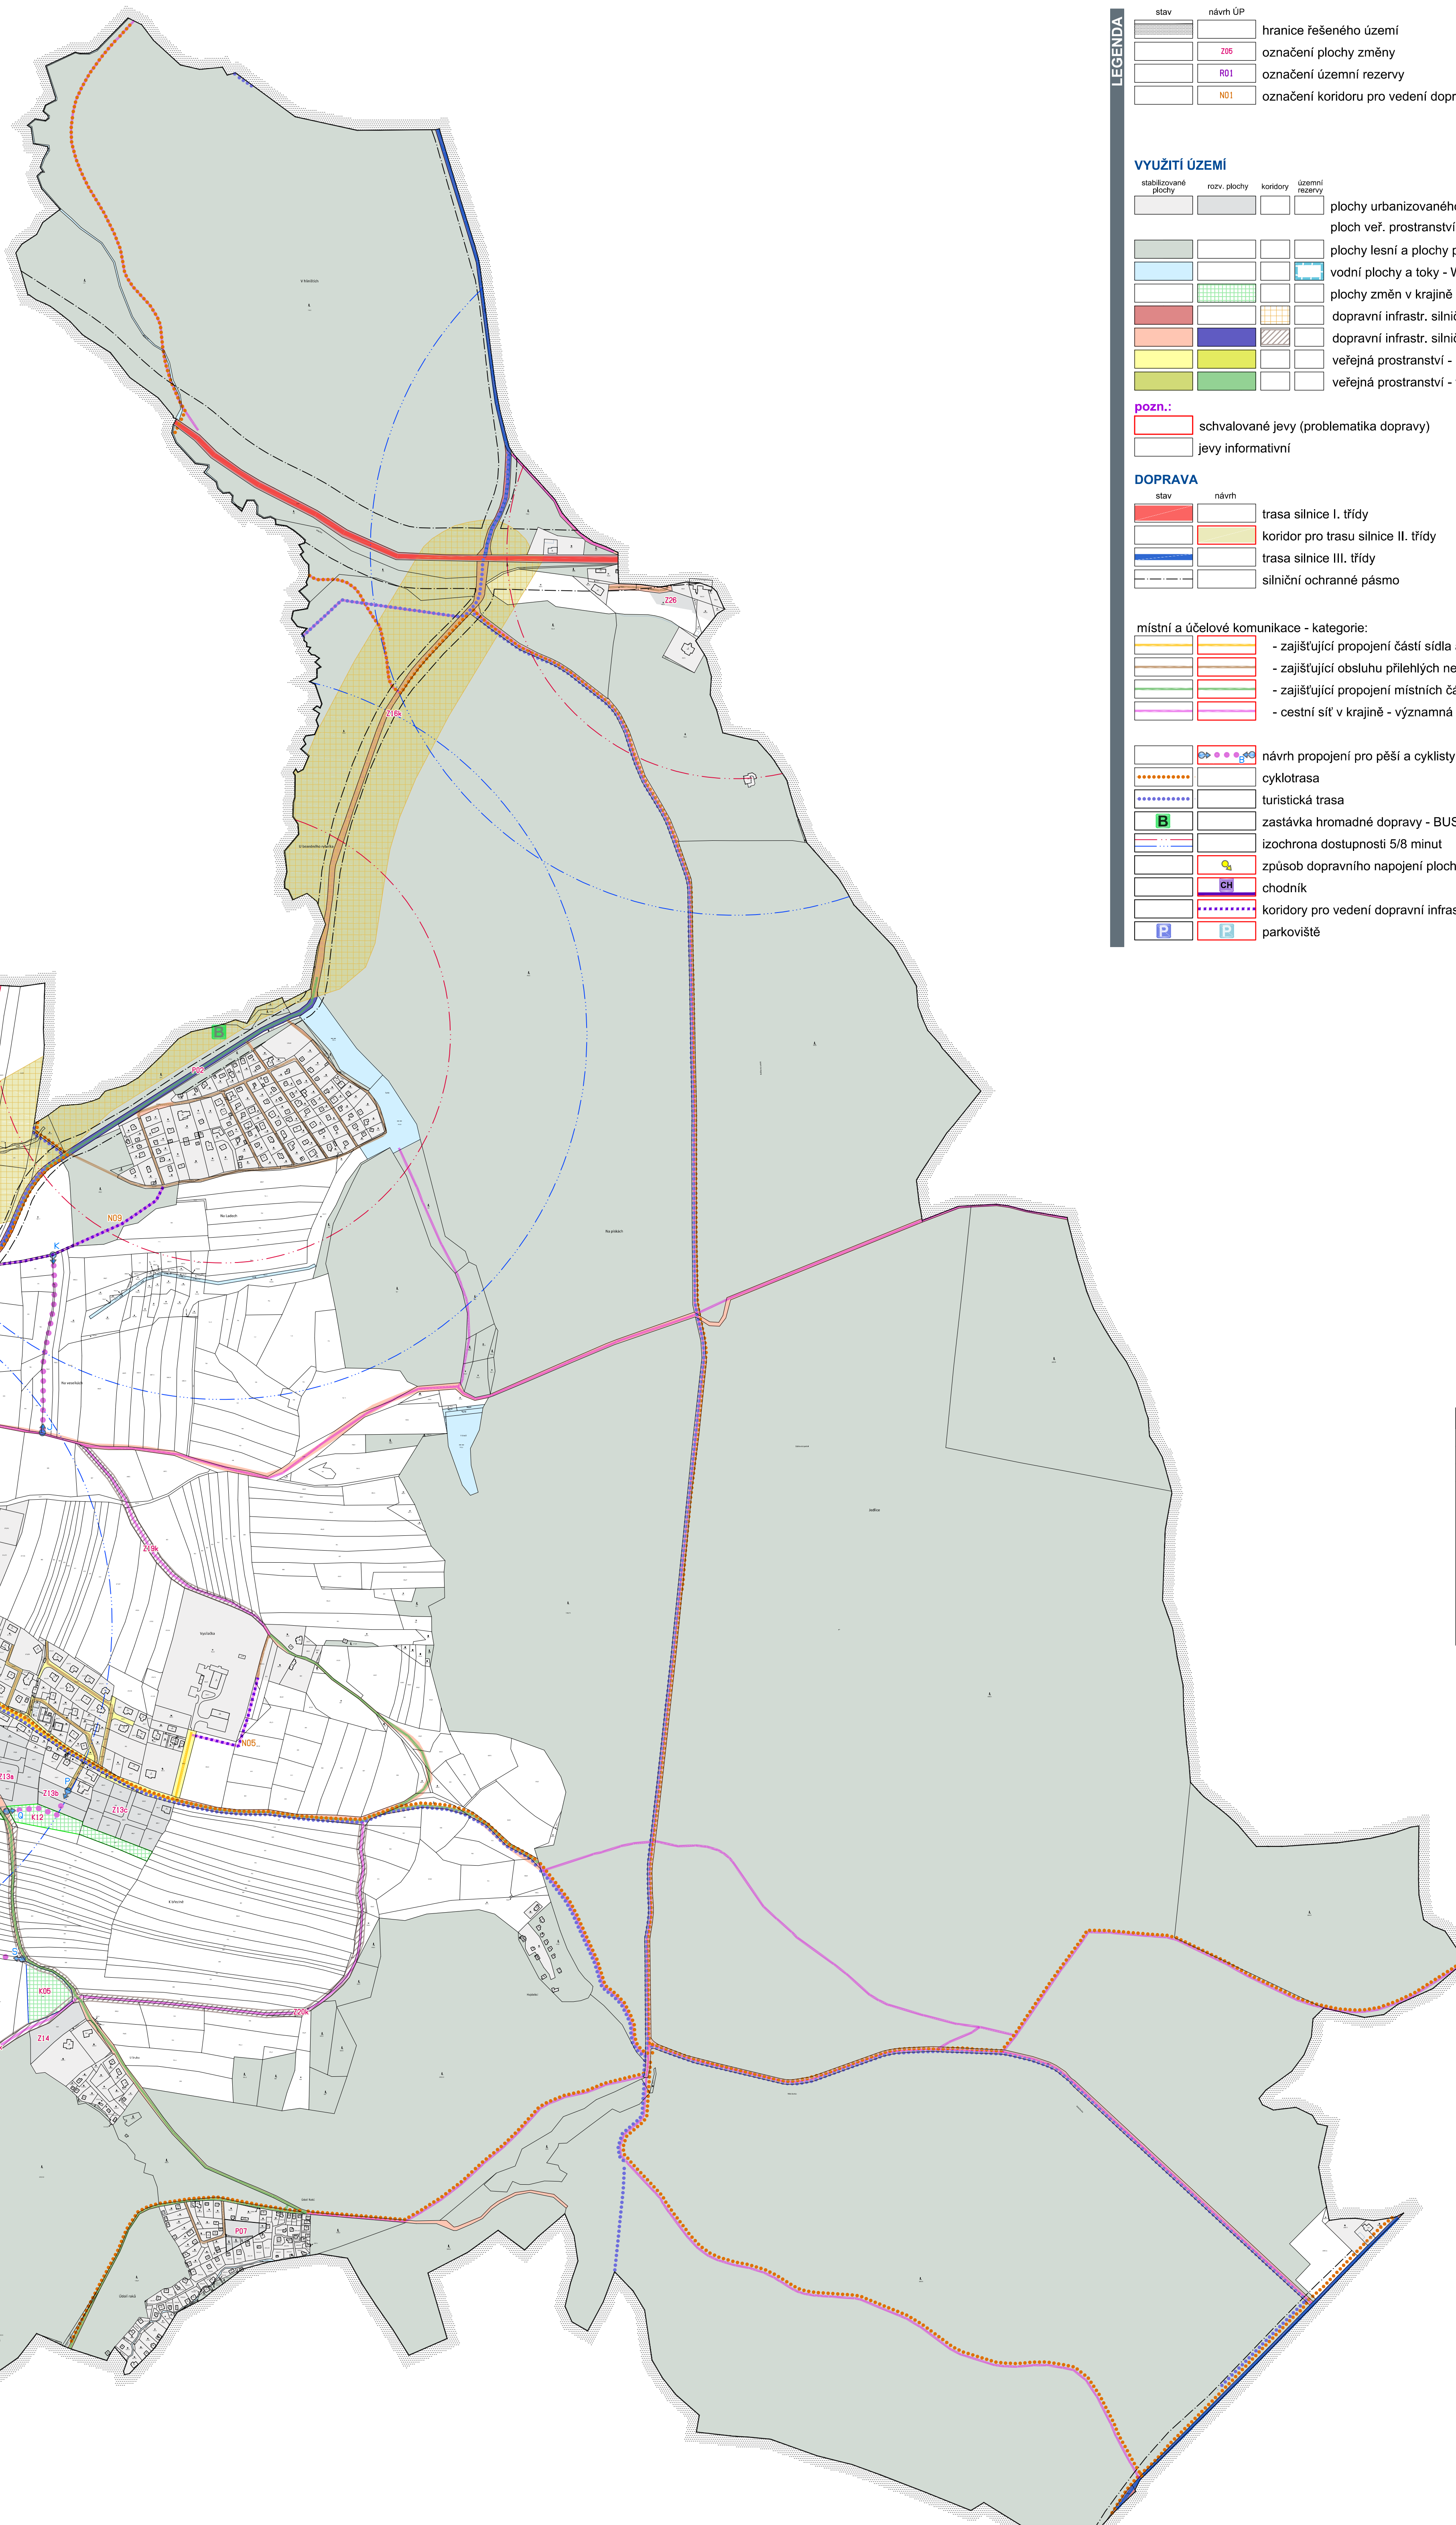

LEGENDA

stav	návrh ÚP	hranice řešeného území
	Z16	označení plochy změny
	R01	označení územní rezervy
	N01	označení koridoru pro vedení dopravní infrastruktury pěší a cyklistické

VYUŽITÍ ÚZEMÍ

stabilizované plochy	návrh plochy	koridory	územní rezervy	plochy urbanizovaného území - mimo ploch dopravní infrastruktury a ploch veřejného prostranství - BI, RI, RN, OV, OH, SV, TI, VD, VZ, ZS, ZO
				plochy lesní a plochy přírodní - NL, NP
				vodní plochy a toky - W
				plochy změn v krajině
				dopravní infrastr. silniční - silniční síť - DS1 (silnice I. a II. třídy)
				dopravní infrastr. silniční - místní a účelové komunikace - DS2
				veřejná prostranství - uliční prostory - PV1
				veřejná prostranství - vyšším podílem zeleně, veřejná zeleně - PV2, ZV

pozn.:

	schvalované jevy (problematika dopravy)
	jevy informativní

DOPRAVA

stav	návrh	trasa silnice I. třídy
		koridor pro trasu silnice II. třídy
		trasa silnice III. třídy
		silniční ochranné pásmo


místní a účelové komunikace - kategorie:

- zajišťující propojení částí sídla a přilehlých nemovitostí
- zajišťující obsluhu přilehlých nemovitostí
- zajišťující propojení místních částí
- cestní síť v krajině - významná propojení

stav

	návrh propojení pro pěší a cyklisty - propojované cíle
	cyklotrasa
	turistická trasa
	zastávka hromadné dopravy - BUS
	izochrona dostupnosti 5/8 minut
	chodník
	koridory pro vedení dopravní infrastruktury pěší a cyklistické
	parkoviště

ZÁZNAM O ÚČINNOSTI	
a) Společný originál, který podléhá změně ÚP systé	Zastupitelstvo obce Tehov
b) Podlebná kópie provedení změny ÚP	2.
c) Datum nabytí účinnosti provedení změny ÚP	16. 11. 2021
d) Jméno a příjmení, funkce oprávněné osoby osoby pořizovatele	Ing. arch. David HLDOCH, starosta obce
Podle oprávněné osoby pořizovatele:	Disk. úřadu zastup.

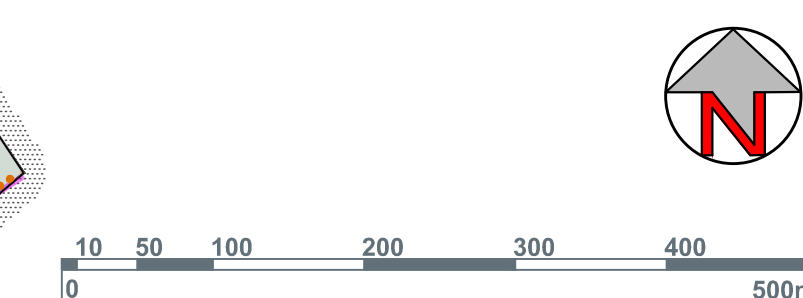

Zakázka:
ÚZEMNÍ PLÁN TEHOV
Etapa:
úplné znění ÚP po vydání změn č. 1 a č. 2

Řešené území:
správní území obce TEHOV - k.ú. TEHOV U ŘIČAN

Objednatel:
Obec TEHOV

Zhotovitel:
Atelier "AURUM" s.r.o., Pardubice

Zpracovatelský kolektiv:
Ing. Pavel Petrá
Ing. arch. Ivana Petrá
Ing. arch. Jana Pulpytlová
Ing. arch. Dana Suchánková

Pořizovatel:
Obecní úřad Tehov

Příloha: GRAFICKÁ ČÁST ÚP TEHOV

Měřítko: 1 : 5000 | **Datum:** 2021/10