

II.B1 - KOORDINAČNÍ VÝKRES


úplné znění ÚP po vydání změn č. 1 a č. 2

ZÁZNAM O ÚČINNOSTI	
a) Správny orgán, ktorý posudzuje zmluvu UP vyhlási:	Zastupiteľstvo obce Tahov
b) Podrobne číslo poslednej zmluvy UP:	Z.
c) Datum nariadení účinnosti poslednej zmluvy UP:	16.11.2021
d) Zmluva a prílohy, funkcia opätovného účinnosti poslednej zmluvy:	Ing. arch. David HLUDČOČ, starosta obce
Podpis opätovného účinnosti poslednej zmluvy:	Ostat. účelného rozkazu

DOPLŇKOVÁ CHARAKTERISTIKA PLOCH S ROZDÍLNÝM ZPŮSOBEM VYUŽITÍ

 vodní plochy a toky (nad jinou plochou s rozdílným způsobem využití)

PRŮCHODNOST SÍDLA A KRAJINY

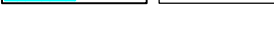 koridory pro vedení dopravní infrastruktury pěší a cyklistické

 návrh propojení pro pěší a cyklisty - propojované cíle

 způsob dopravního napojení plochy

OMEZENÍ UMÍSTOVÁNÍ STAVEB

 omezení umísťování staveb - pásmo 30m od lesních pozemků

OCHRANA PŘÍRODY A ÚSES

funkční stav	k zalesněním	
		lokální biocentrum
		lokální biokoridor
		popis prvku ÚSES
		liniová zeleň
		významný krajinný prvek
		pásmo 50m od hranice PUPFL

VODNÍ HOSPODÁŘSTVÍ

stav	návrh ÚP	
		hranice a čísto povodí
		záplavové území
		aktivní zóna záplavového území
		vodovod - páteňní řád
		vodovod - zásobní řád
		vodojem
		společková kanalizace
		čistírna odpadních vod
		čerpací stanice kanalizace
		investice do půdy - meliorace


ENERGETIKA		
stav	návrh UP	
		nadzemní vedení elektro VN 22 kV
		kabelové vedení elektro VN 22 kV
		trafostanice
		ochranné pásmo vedení a zařízení elektrizační soustavy
		středotlaký plynovod

DOPRAVA		
stav	návrh UP	
		silniční ochranné pásmo
		cyklotrasa
		turistická trasa
		zastávka hromadné dopravy - BUS
		izochrona dostupnosti 5/8 minut
		způsob dopravního napojení plochy
		chodník
		parkoviště
		označení silnic
<< I/2 >>	<< II/107 >>	

SPJOJE	
stav	návrh ÚP
	radioreleová trasa
	ochranné pásmo radioreleové trasy, omezení výstavby
	sít elektronických komunikací
	monitorovací stanice radiového spektra
	OP kontrolního měřičho střediska - 200m/300m/1500m

OSTATNÍ LIMITY VYUŽITÍ ÚZEMÍ A OMEZUJÍCÍ VLIVY

stav	návrh ÚP
	poddolované území
	ložisko nevynhrazených nerostů
	nemovitá kulturní památka
	hranice a označení biochro
	hranice BPEJ
	kód BPEJ, třídy ochrany ZPF

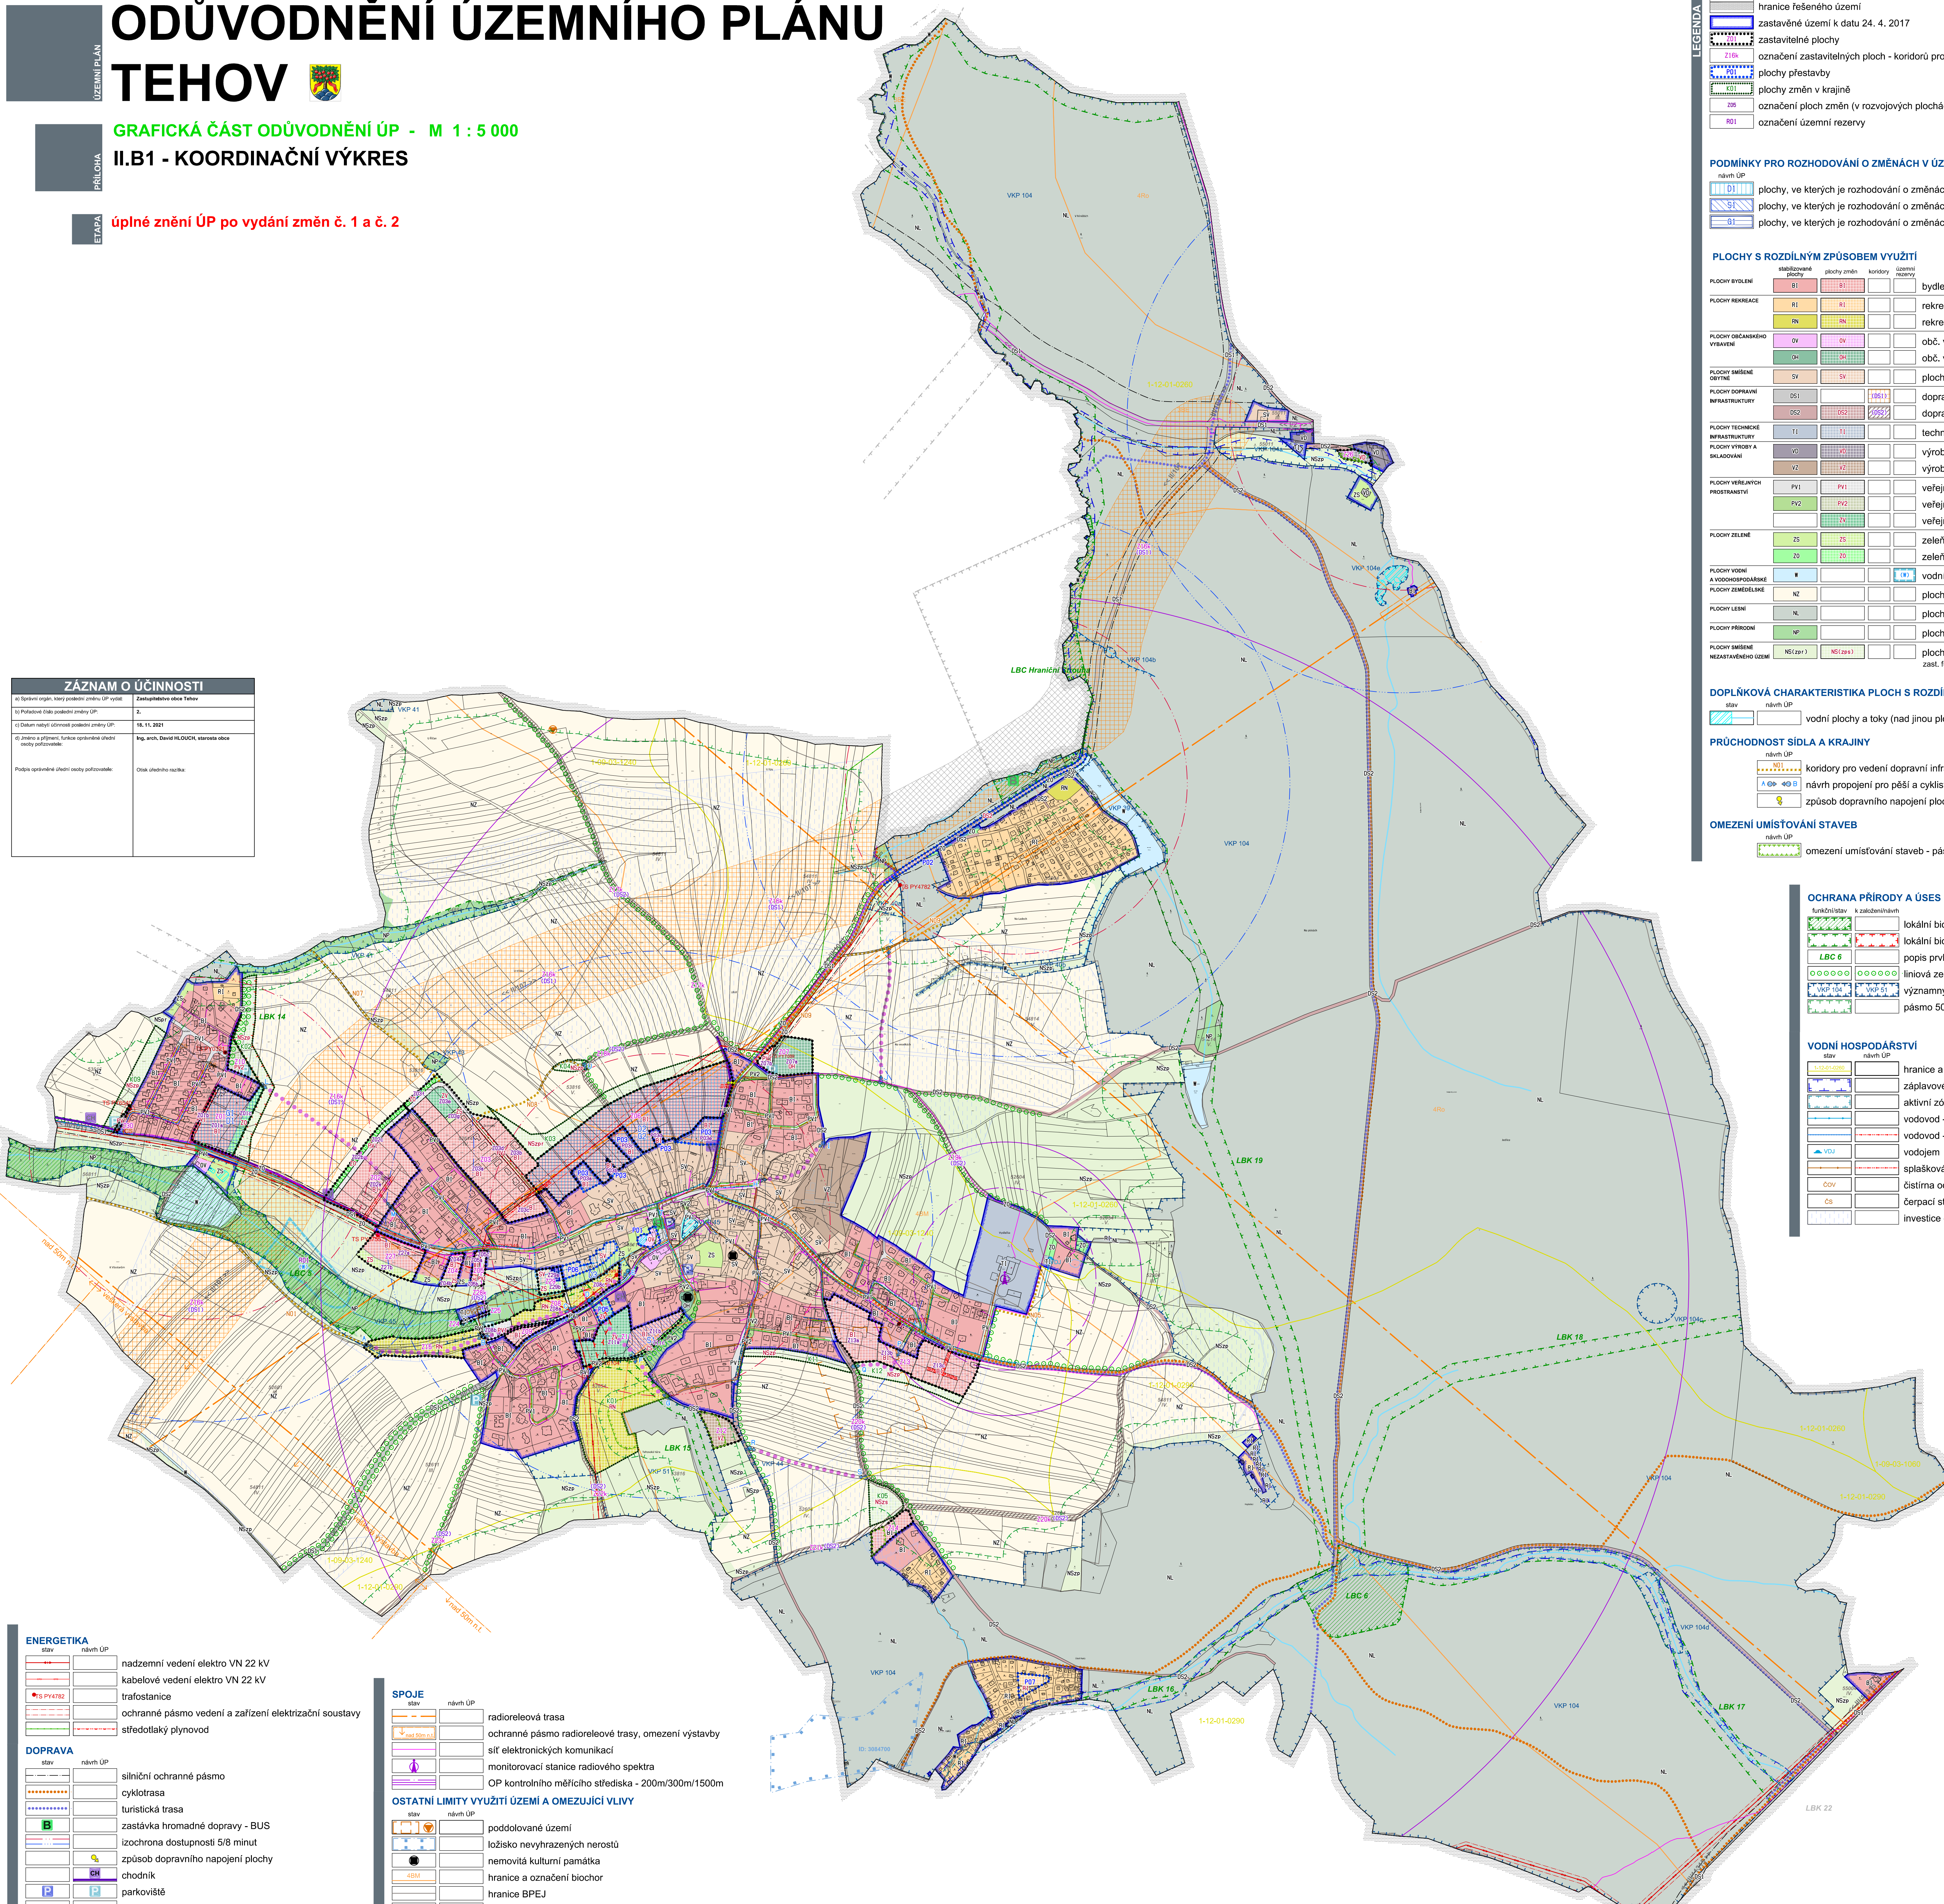

Zakázka:	ÚZEMNÍ PLÁN TEHOV		
	Etapa: úplné znění ÚP po vydání změn č. 1 a č. 2		
Řešeno území:	správní území obce TEHOV - k.ú. TEHOV U ŘÍČAN		
Objednatel:	Obec TEHOV		
Zhotovitel:	Atelier "AURUM" s.r.o., Pardubice		
			
Zpracovatelský kolektiv:	Ing. Pavel Petrů Ing. arch. Ivana Petrů Ing. arch. Jana Polytová Ing. arch. Dana Suchánková		
Pořizovatel:	Obecní úřad Tehov		
Příloha:	GRAFICKÁ ČÁST ODPOVĚDNÝ ÚP TEHOV		
II.B1	KOORDINAČNÍ VÝKRES		
Měřítko:	1 : 5000	Datum:	2021/10