



Obec Tehov

Panská 107, 251 01 Tehov, okres Praha - východ, tel.: 323 640 722, e-mail: ou@tehov.cz

Zveřejnění záměru

V Tehově dne **6. 12. 2016**

Obec Tehov zveřejňuje záměr prodeje části pozemku p.č. 1086/18, ostatní plocha, oddělené dle přiloženého geometrického náčrtu, určenému zájemci. Předpokládaná výměra pozemku určeného k prodeji je 8 m². Vše v katastrálním území Tehov u Říčan.


Prodej nemovitosti je realizována na žádost soukromé fyz. osoby.

Příloha: Geometrický náčrt

Ing. arch. David Hlouch
starosta obce Tehov

Vyvěšeno dne:	6. 12. 2016
<i>K sejmutí nejdříve:</i>	<i>22. 12. 2016</i>	
Sejmuto dne:

NÁVRH DĚLENÍ POZEMKU PARC. Č. 1086/18 KATASTRÁLNÍ ÚZEMÍ TEHOV U ŘÍČAN

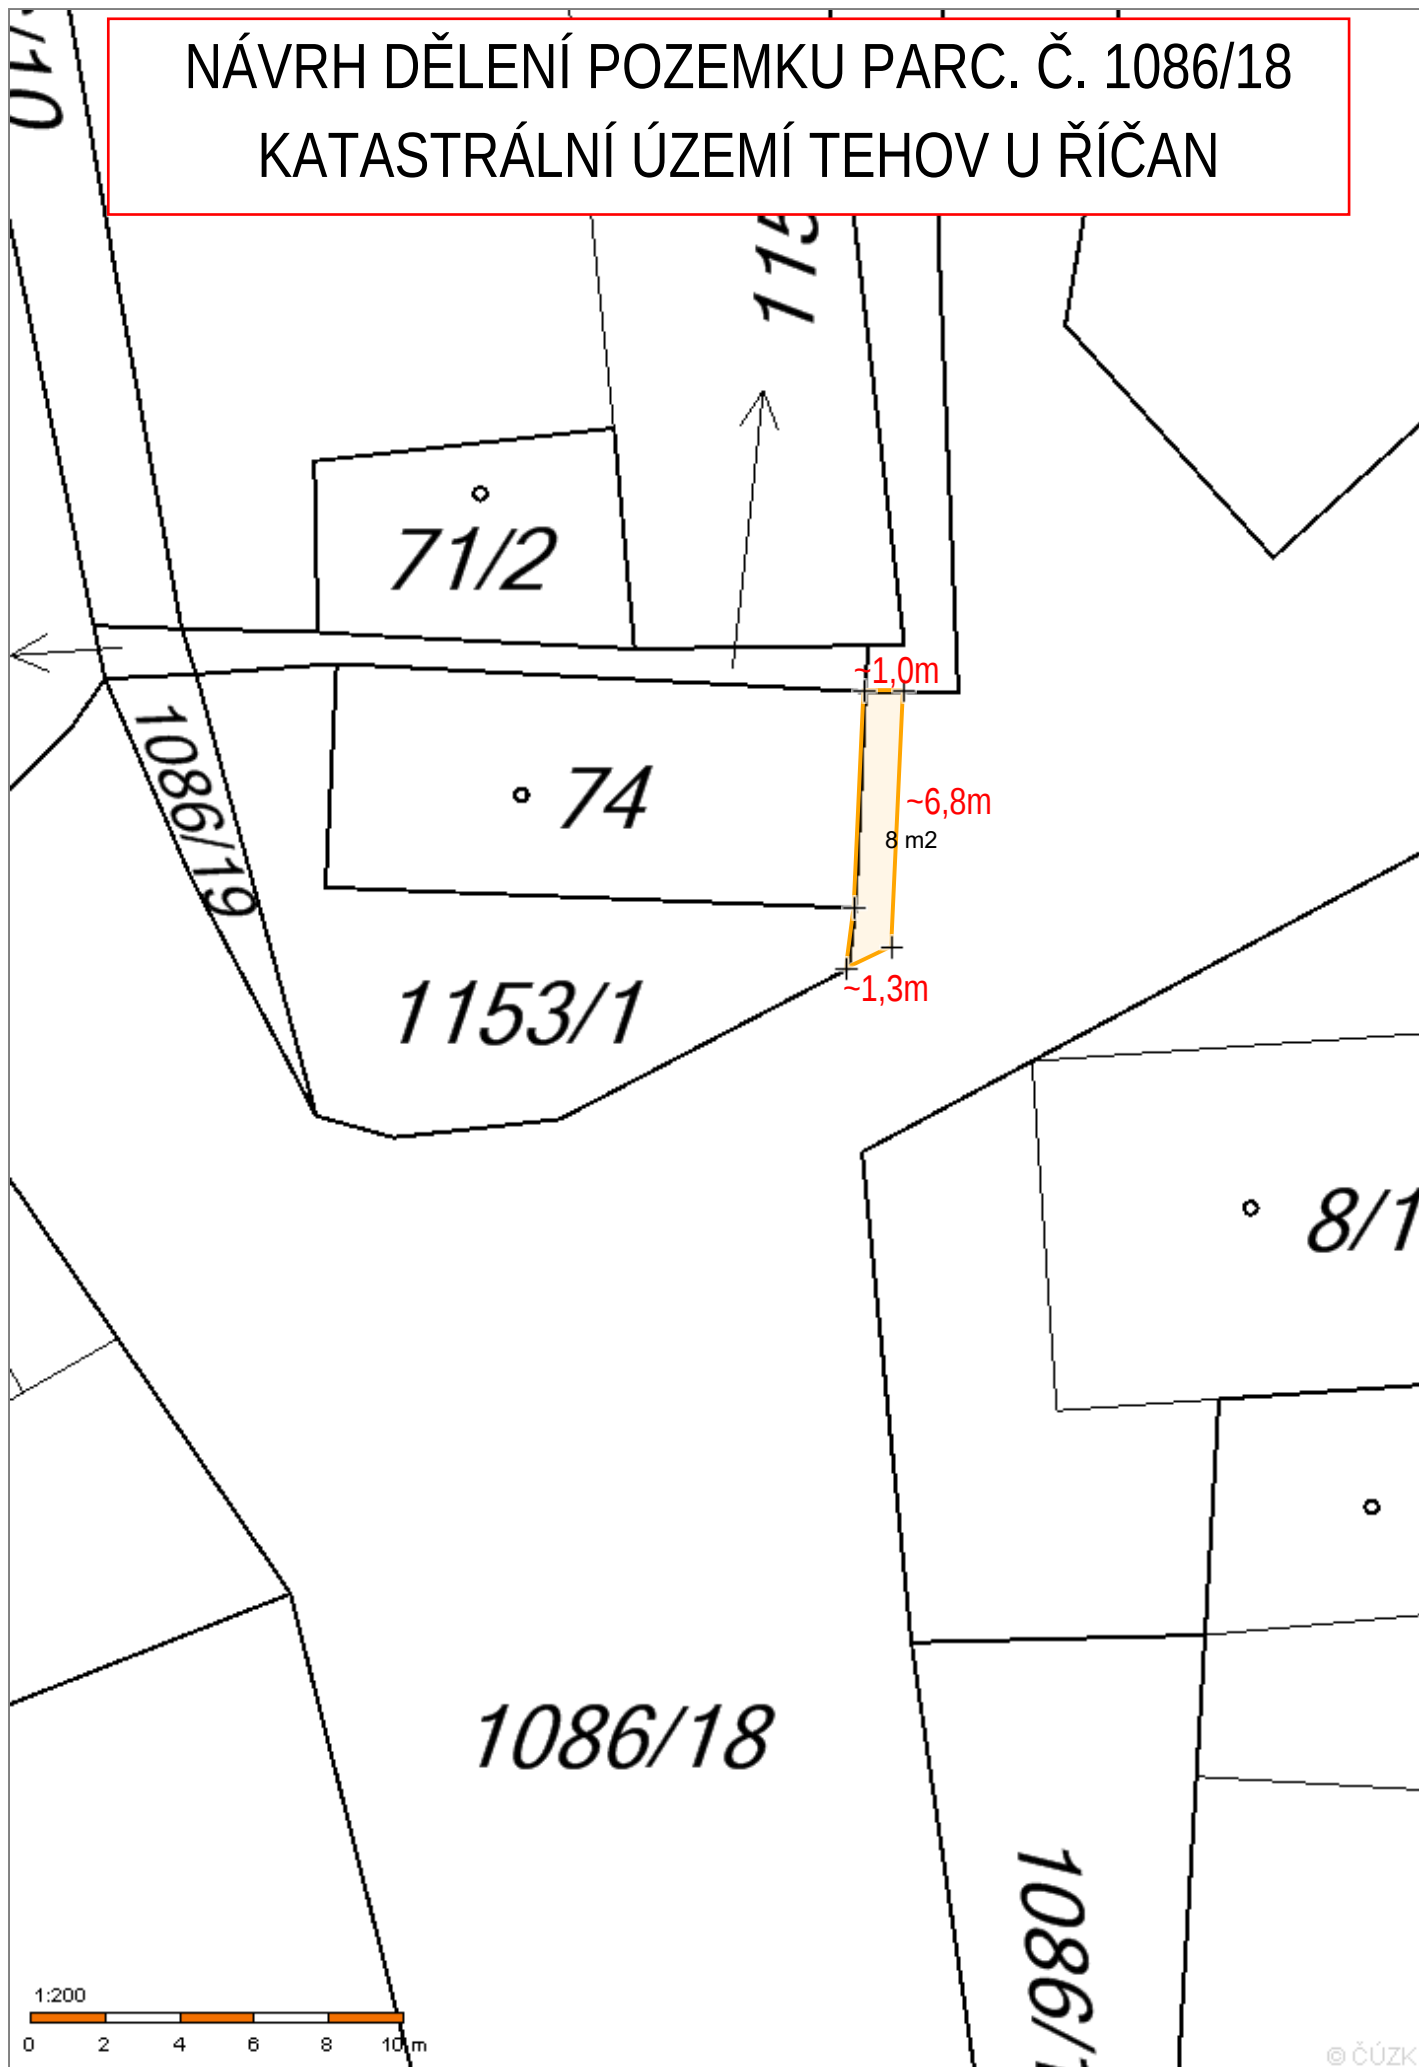

1:200



© ČÚZK